



DETALHES DA CAIXA DE PASSAGEM

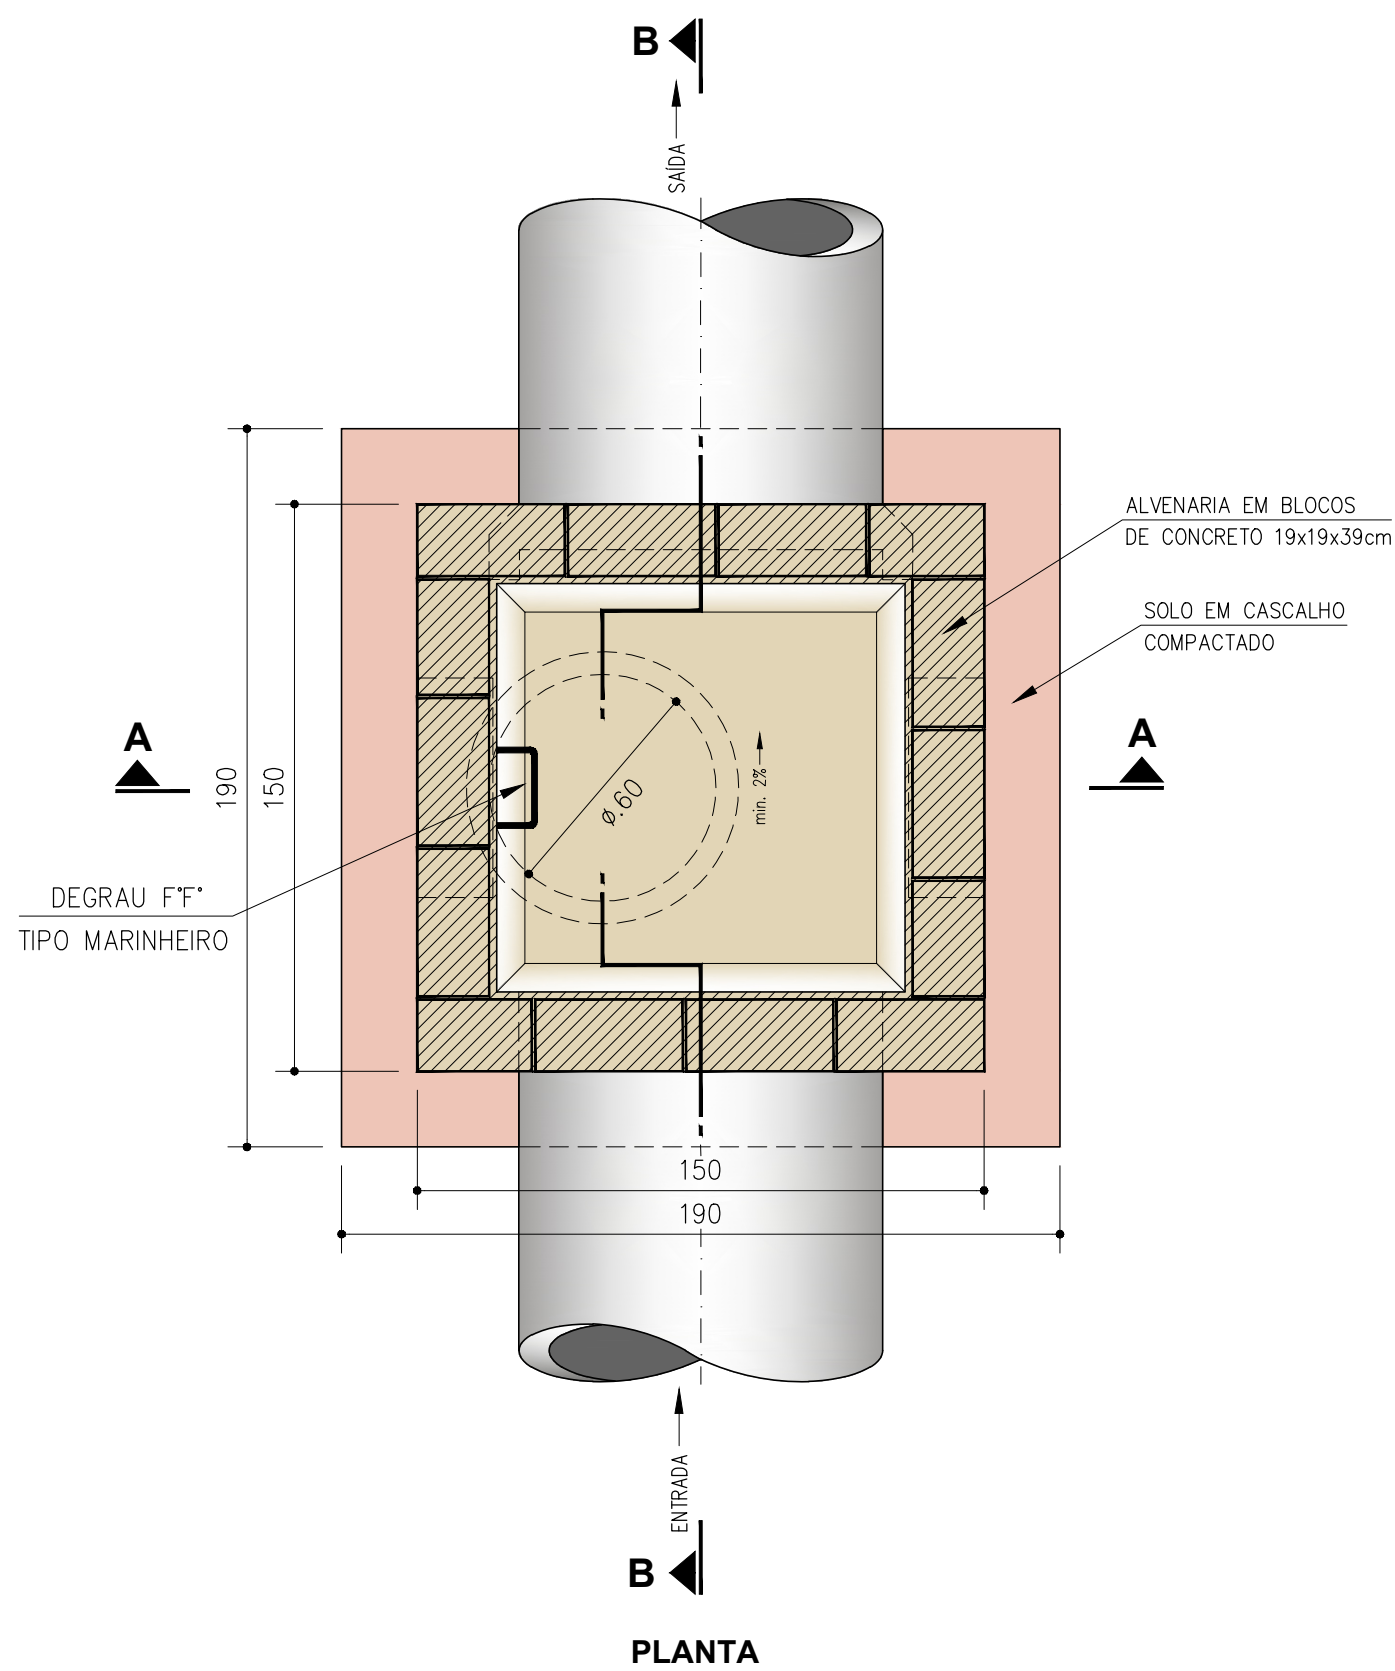

DETALHES DO POÇO DE VISITA

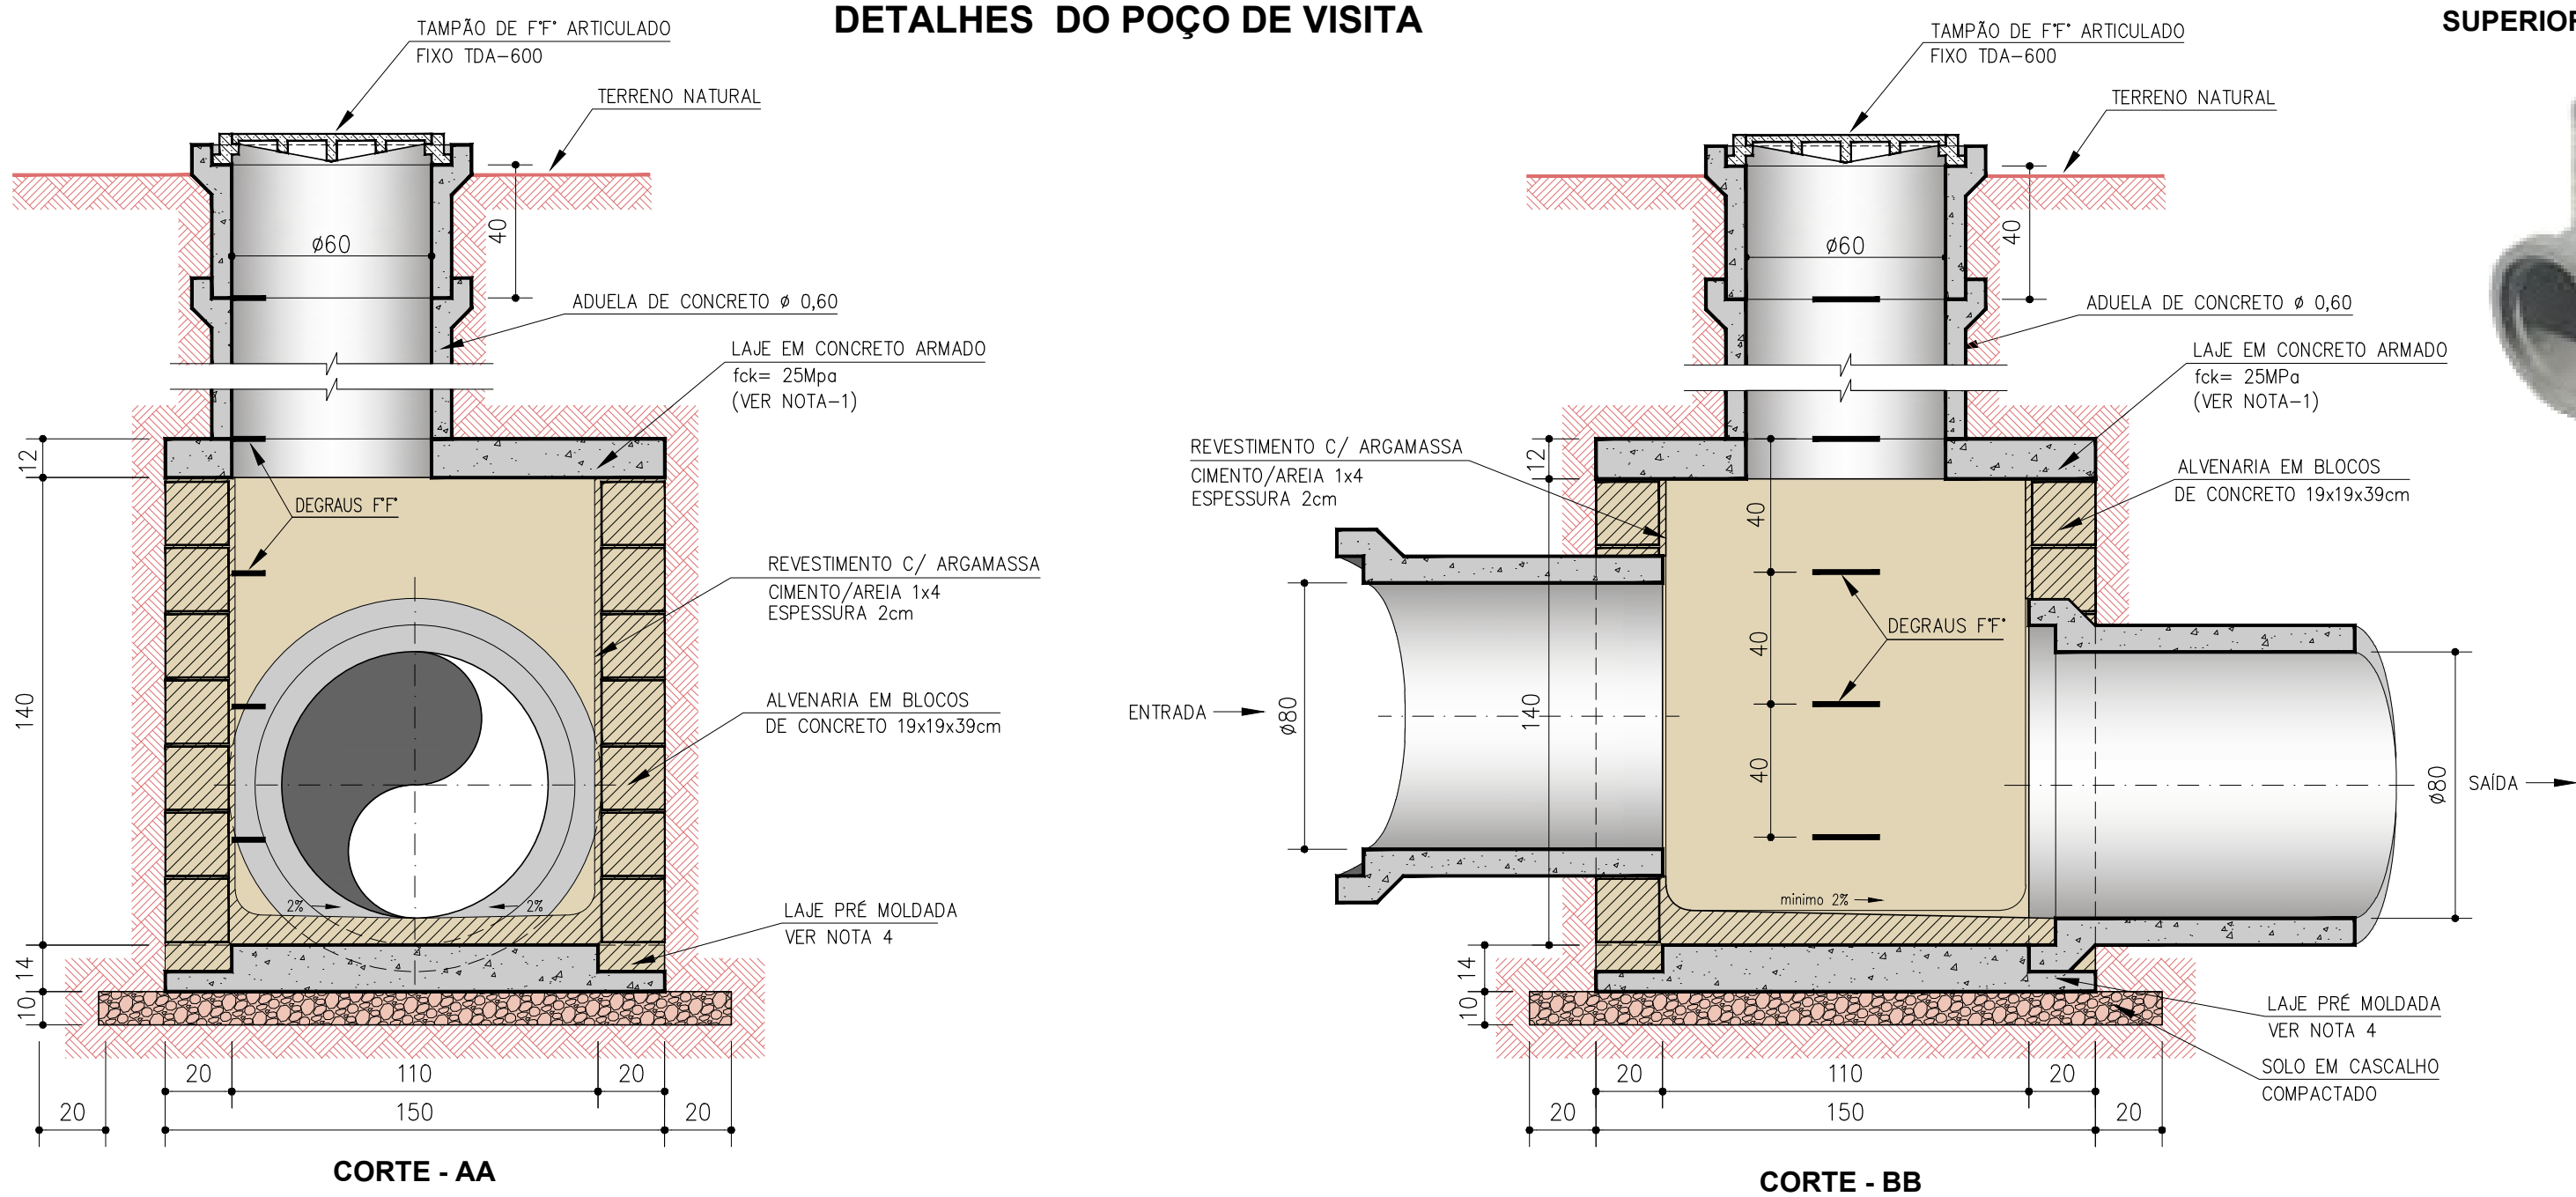


PERSPECTIVA SUPERIOR



PERSPECTIVA CORTE - AA



PERSPECTIVA CORTE - BB

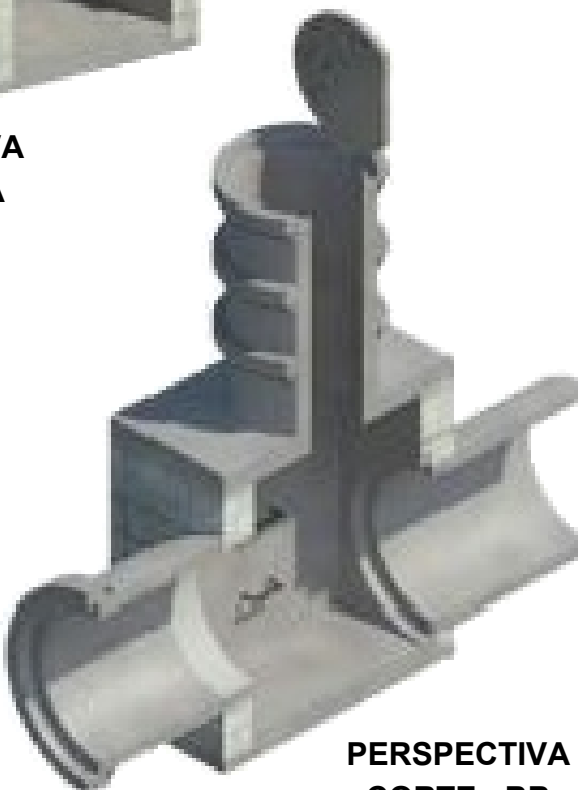

PERSPECTIVA INFERIOR



QUADRO DE FERRO				
POSICÃO Nº	QUANT.	Ø mm	COMPRIMENTO UNIT.	TOTAL
1	20	6,3	165	3.300
2	5	6,3	VAR.	415
3	14	6,3	VAR.	932
4	5	6,3	VAR.	250
5	2	6,3	250	500
6	8	6,3	157	1256
7	12	6,3	185	2.220
8	12	6,3	160	1.920
9	4	10,0	95	380
NÃO ENTRA NO RESUMO				
10	4	6,3	285	1.140
11	4	6,3	225	900

RESUMO			
AÇO	Ø	COMP.	PESO
CA-50	6,3	11.173	27,93
	10,0	380	2,13
T O T A L (Kg)			30,06

LEGENDA

	CONCRETO CORTE
	CONCRETO VISTA
	ALVENARIA CORTE
	ALVENARIA VISTA
	CONCRETO MAGRO
	SOLO CASCALHO COMPACTADO

NOTAS:

- A ARMAÇÃO DA LAJE SUPERIOR PODERÁ SER COM O EMPREGO DE TELA Q-396, DE AÇO CA-50B.
- A POSIÇÃO N5 DEVERÁ SER MANTIDA E ACRESCENTAR 2 #6,3mm CORRIDO, PRÓXIMO DA ADUELA.
- PARA CAIXA COM DEGRAU A LAJE INFERIOR SERÁ DE 14cm, E 10cm PARA CAIXA SEM DEGRAU.
- PARA AS CAIXAS COM DEGRAUS DAVERÃO SER COLOCADAS AS POSIÇÕES N10 e N11 EM CADA JUNTA DA ALVENARIA.
- PARA OS POÇOS DE VISITA C/Ø ≥ 600 C/DEGRAU ≥ 0,70m, SERÁ USADO ESTE DETALHE.
- O ATERRO EM VOLTA DA CAIXA DEVERÁ SER COMPACTADO PARA AS CAIXAS COM DEGRAUS.
- ESTE DESENHO É CÓPIA DOS PADRÕES Deu-150/397 E Deu-150/847.1 DA NOVACAP.
- DIMENSÕES E COTAS EM CENTÍMETROS, BITOLAS EM MILÍMETROS EXCETO ONDE INDICADO.
- ESTA FOLHA É BASEADA NO PADRÃO DA NOVACAP - COMPANHIA URBANIZADORA DA NOVA CAPITAL DO BRASIL, SENDO ASSIM A EXECUTORA DEVERÁ CONSULTAR AQUELA COMPANHIA ANTECEDENDO A EXECUÇÃO.

 Companhia de Engenharia e Saneamento Ambiental		 Volar Engenharia e Saneamento	RT: FRANKS FONSECA CREA-204751/D-TO	RT: PAULO CAVALCANTI DE ALBUQUERQUE CAU-AR0095-3
PROJETO EXECUTIVO DE DRENAGEM				
INF 009/18		SOL NASCENTE/PÔR DO SOL - RA XXXII - RA-SOL SOL NASCENTE - PÔR DO SOL - 1ª ETAPA - SUB-BACIA 01 DRENAGEM PLUVIAL - PROJETO ESTRUTURAL		
POÇO DE VISITA E CAIXA DE PASSAGEM P/ REDES Ø800mm - DETALHES E ESPECIFICAÇÕES				
FOLHA: 1/1	ESCALA: S/ESCALA	DATA: MAIO/2025	Ver: MDE-	APROVO:
PROJETO: 	CÁLCULO: 	REVISÃO:	VISTO:	 NOVACAP