

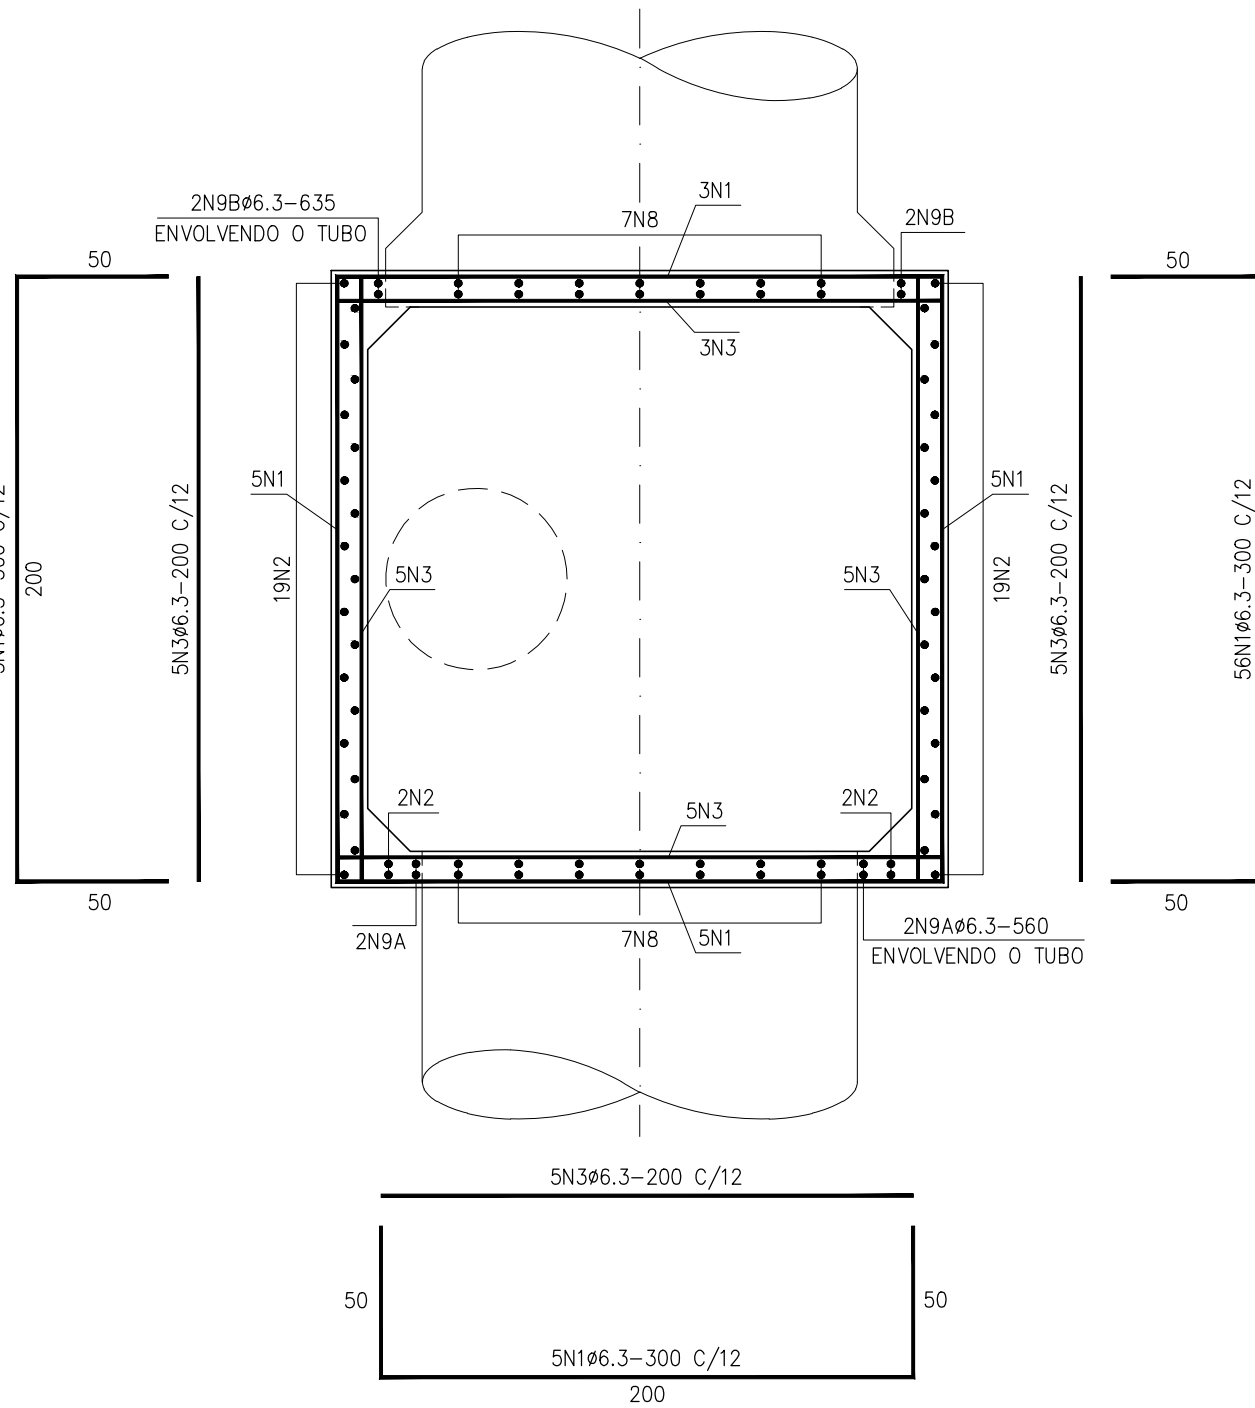
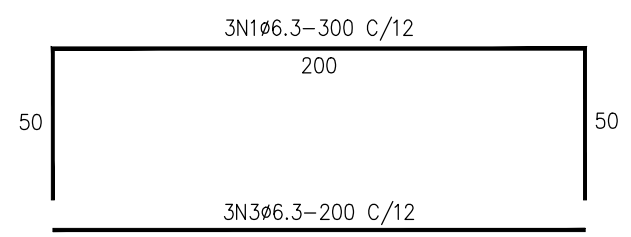
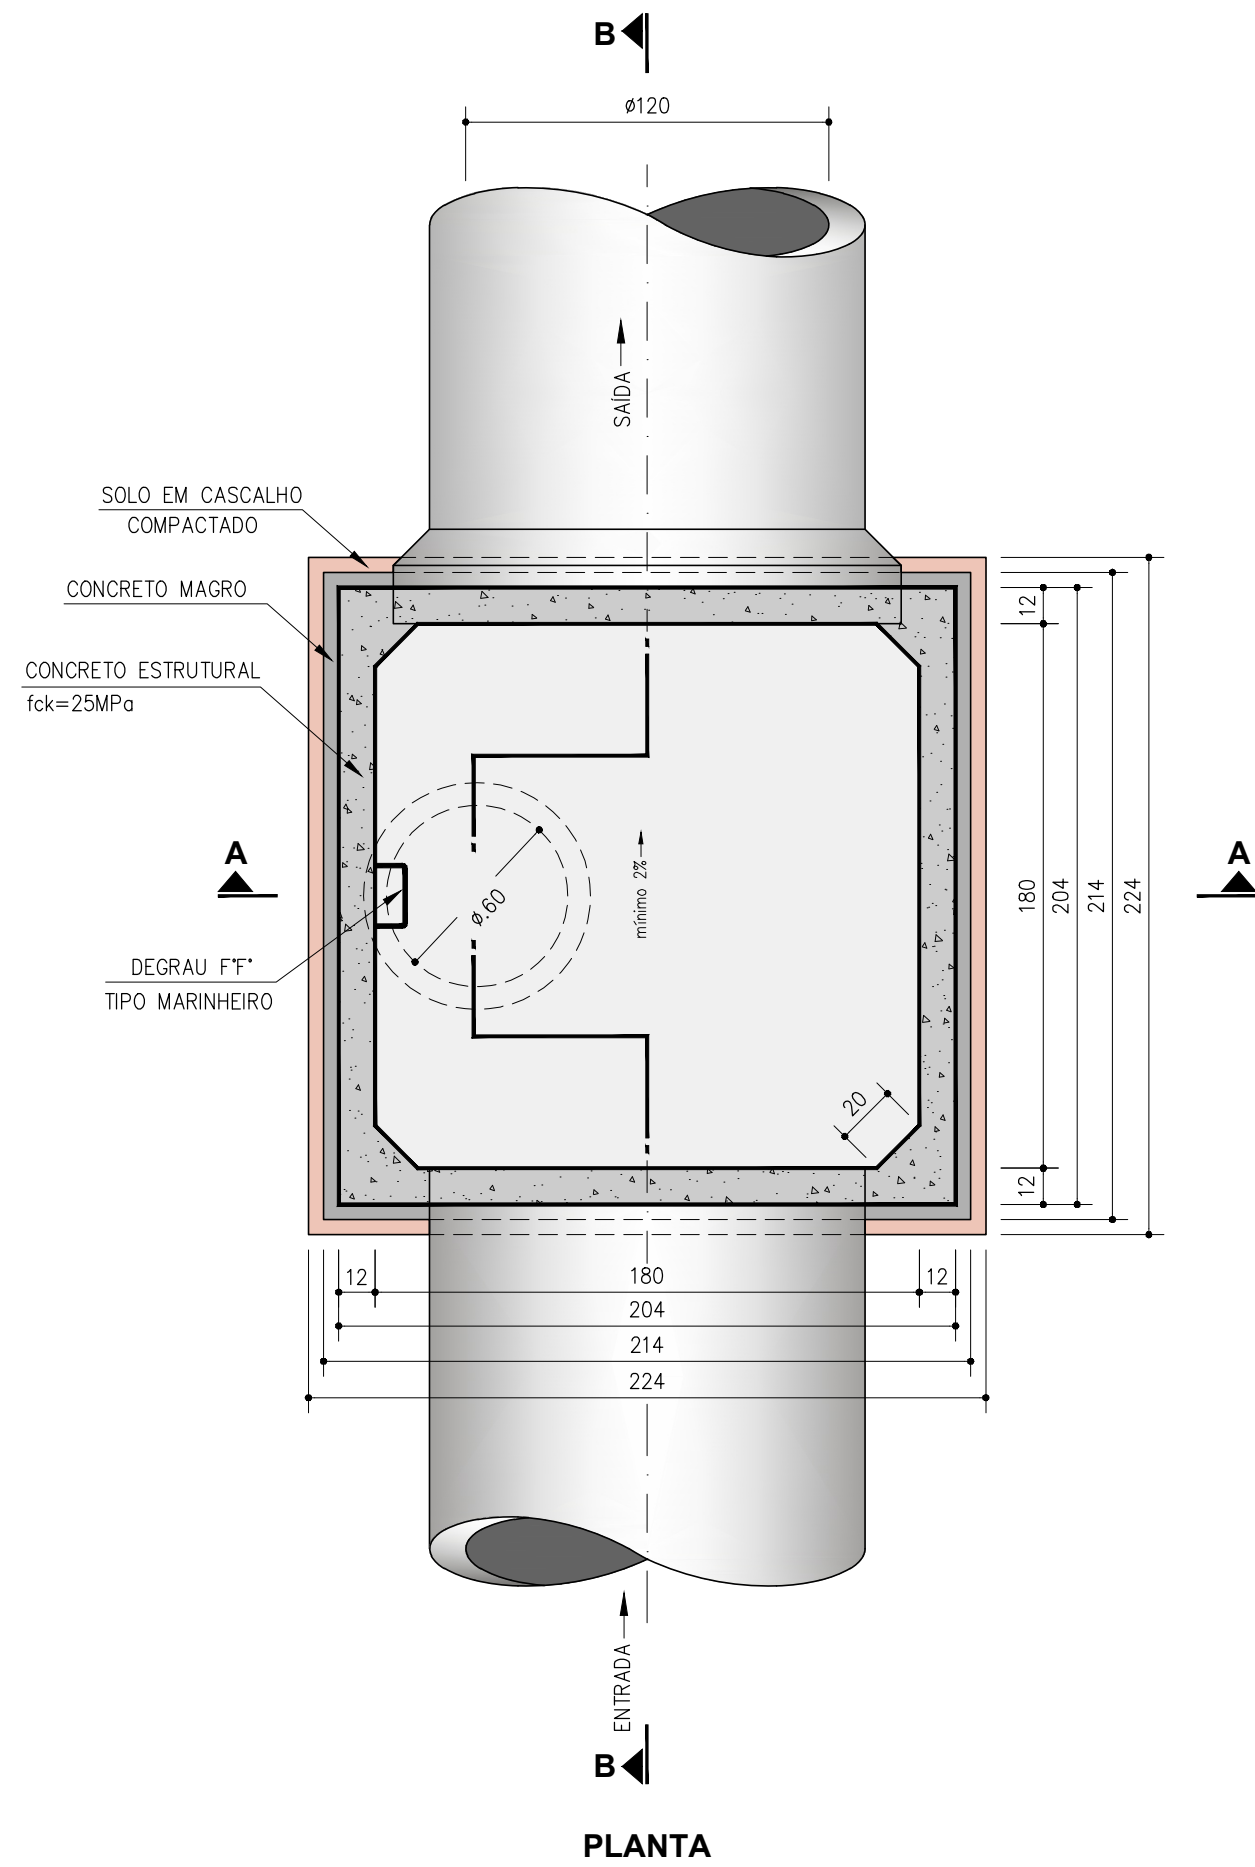


DETALHES DA CAIXA DE PASSAGEM

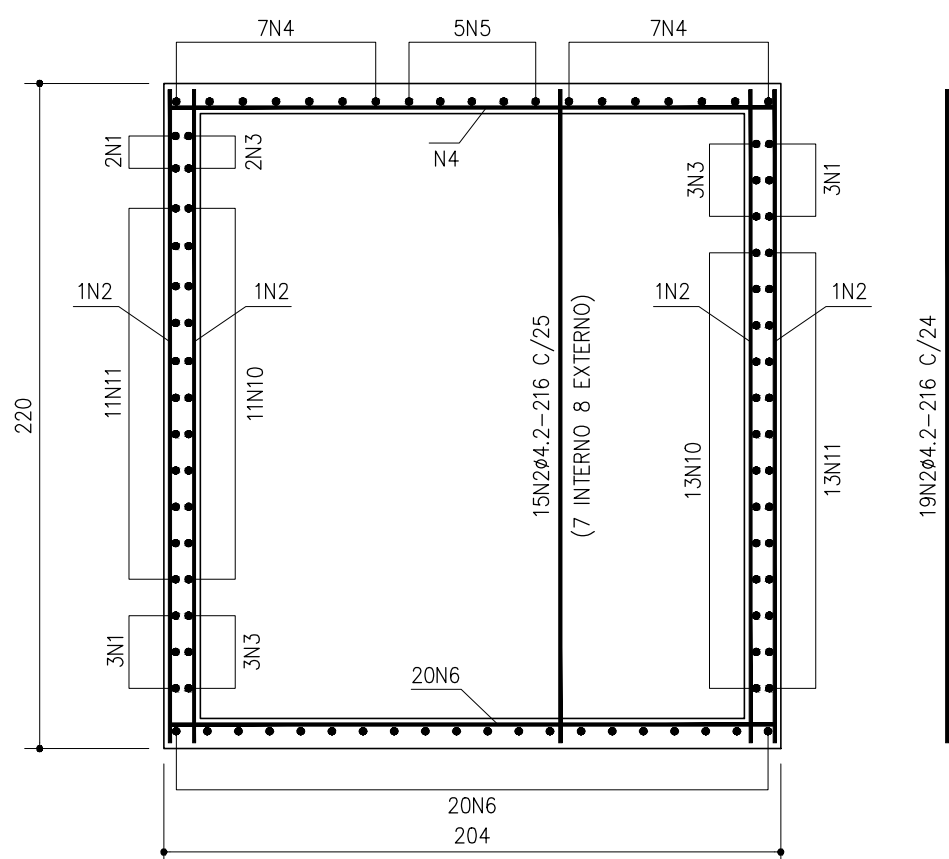


CORTE - CC
ARMAÇÃO DAS PAREDES ACIMA DO TUBO



DETALHES DO POÇO DE VISITA

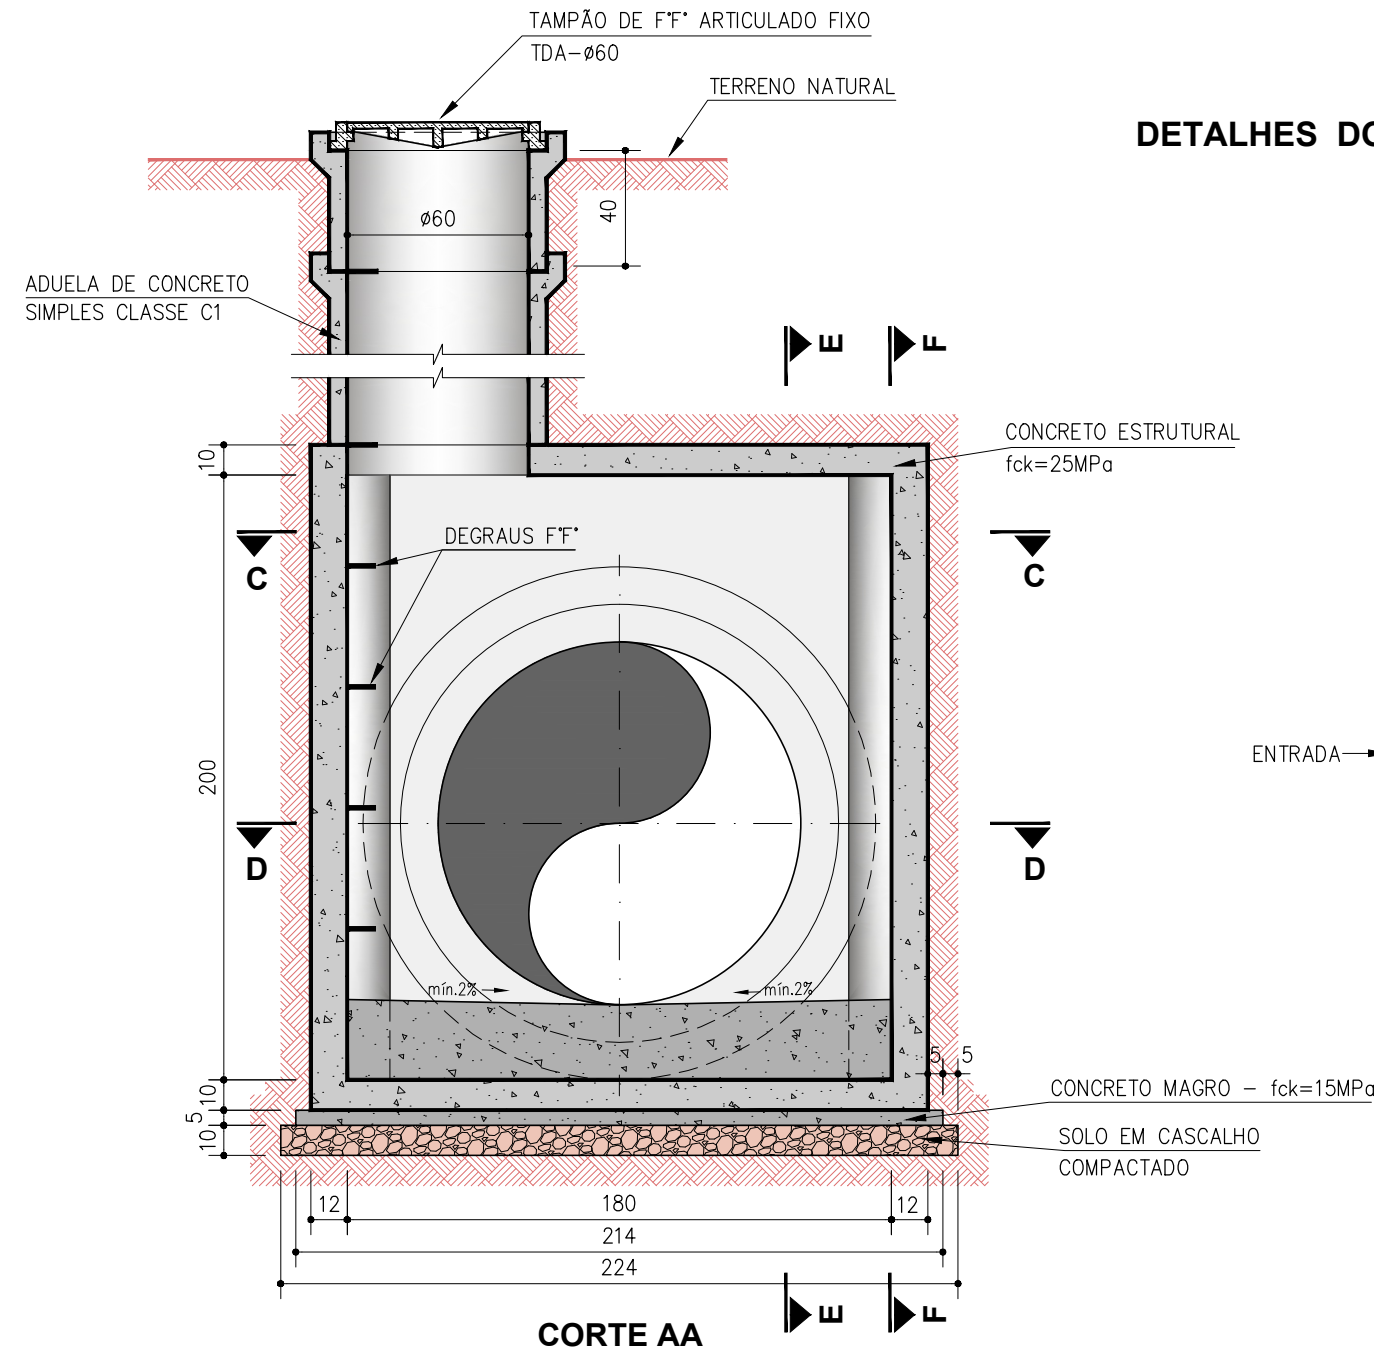


CORTE - FF

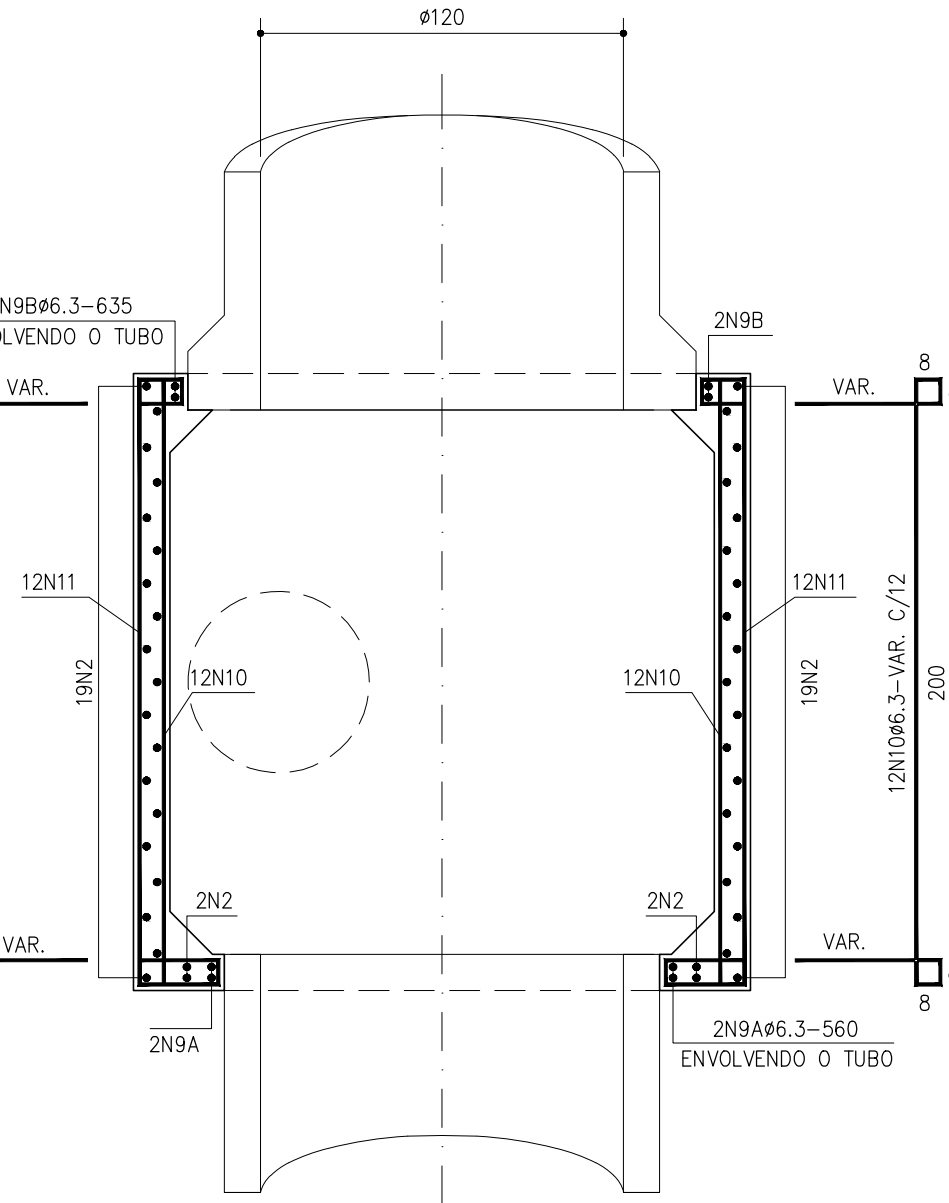


CORTE - DD
ARMAÇÃO DAS PAREDES ATÉ A ALTURA SUPERIOR DO TUBO

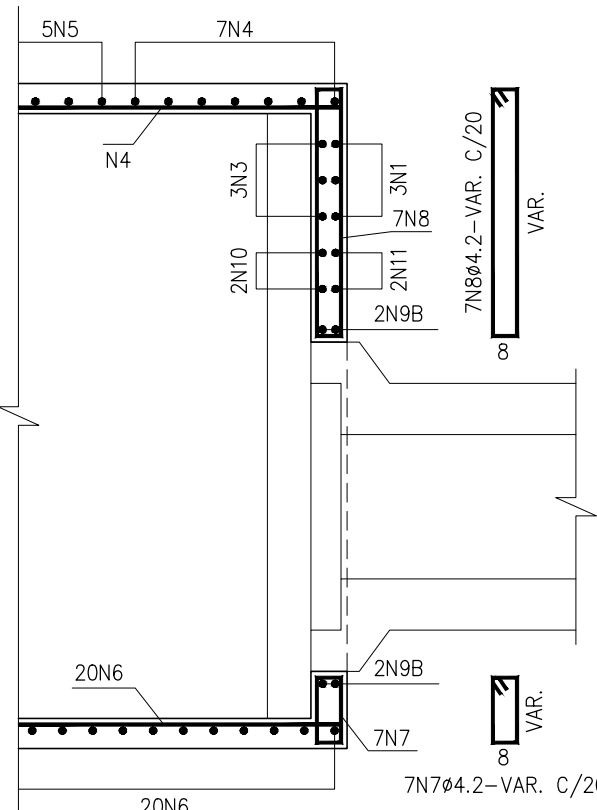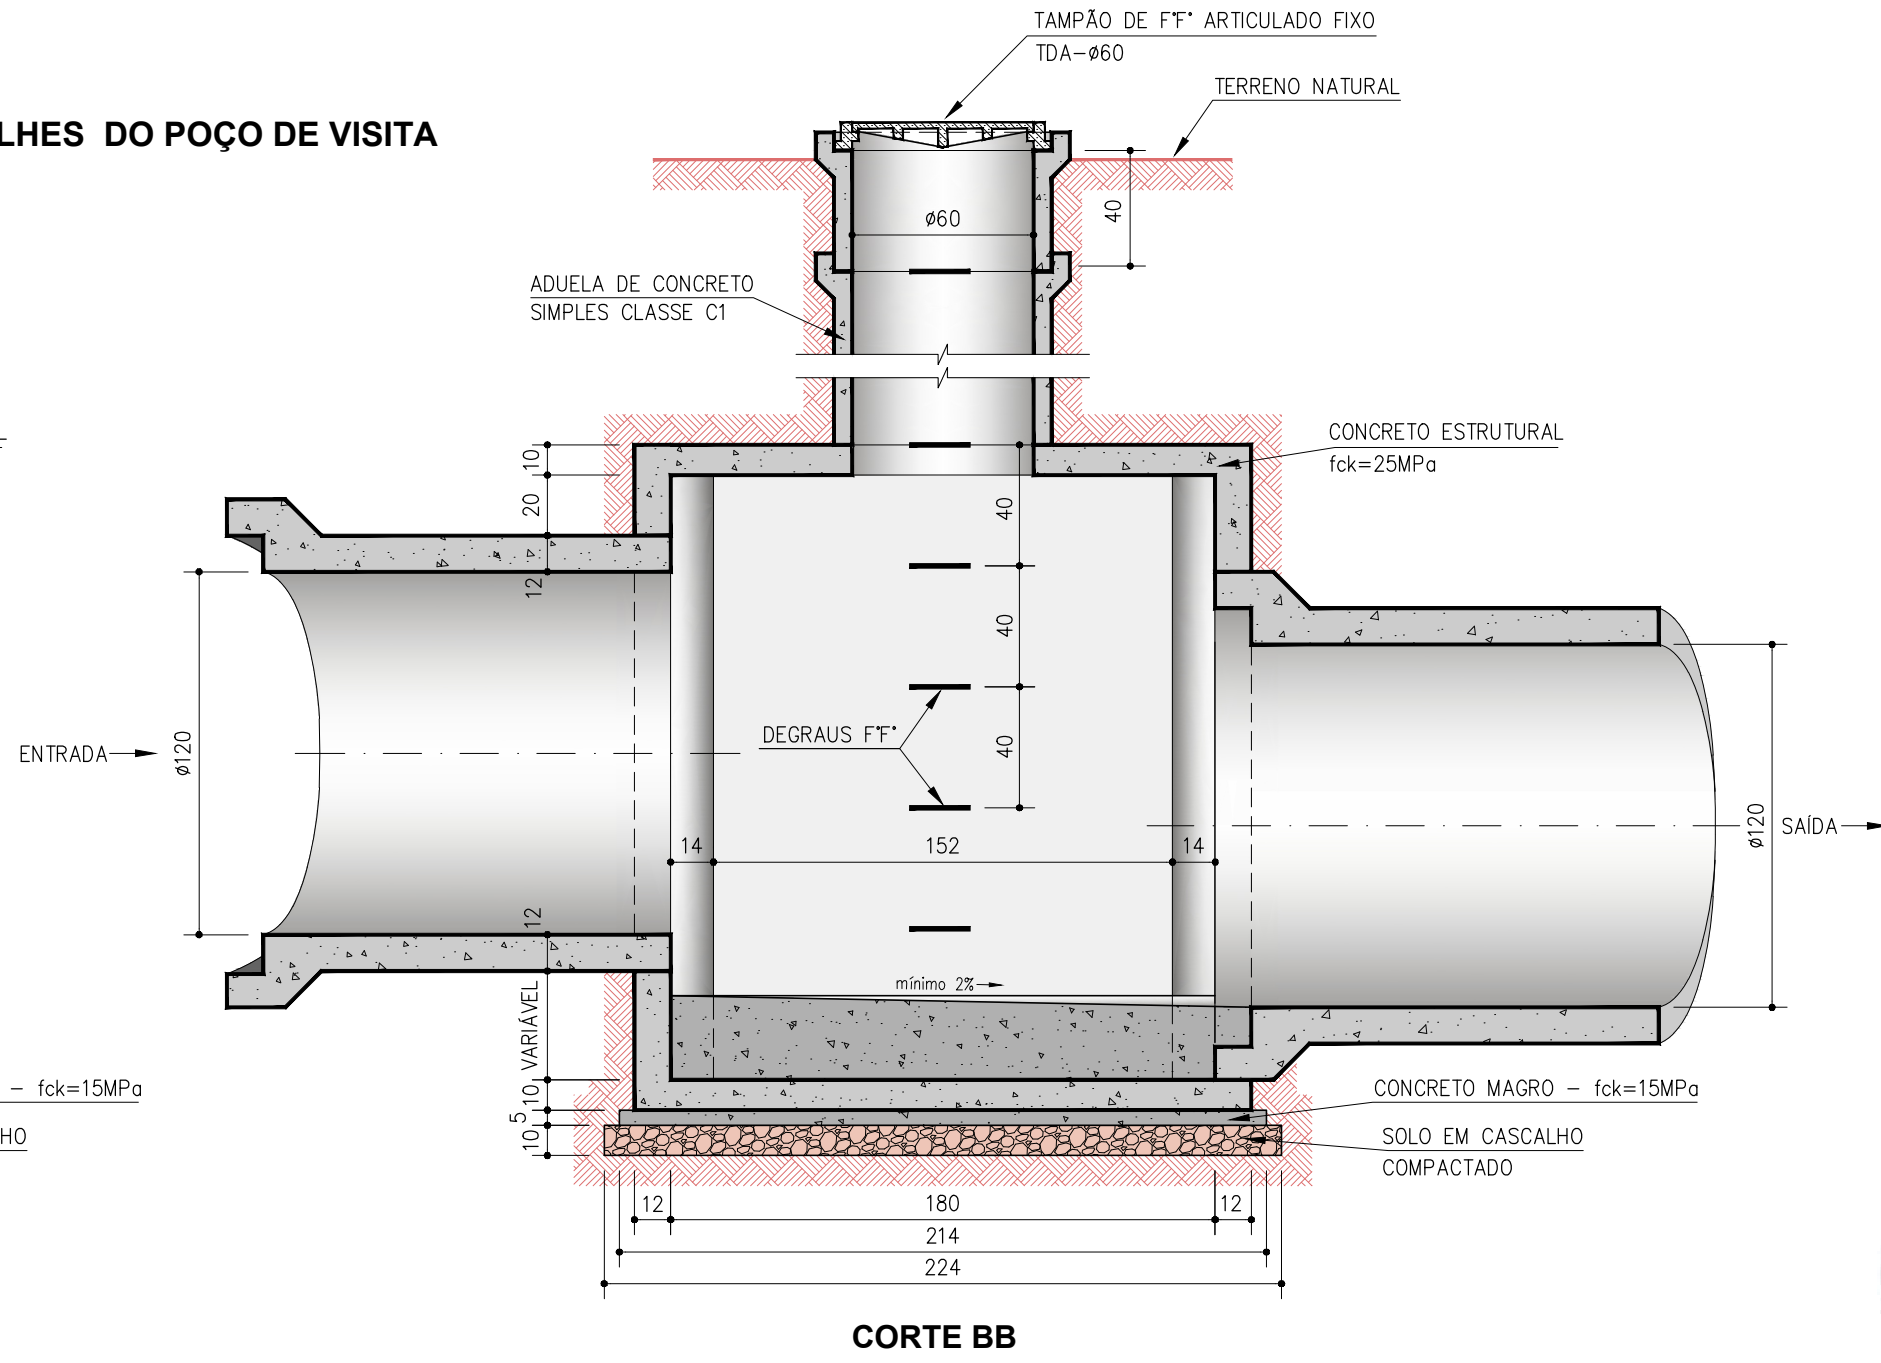


CORTE - EE

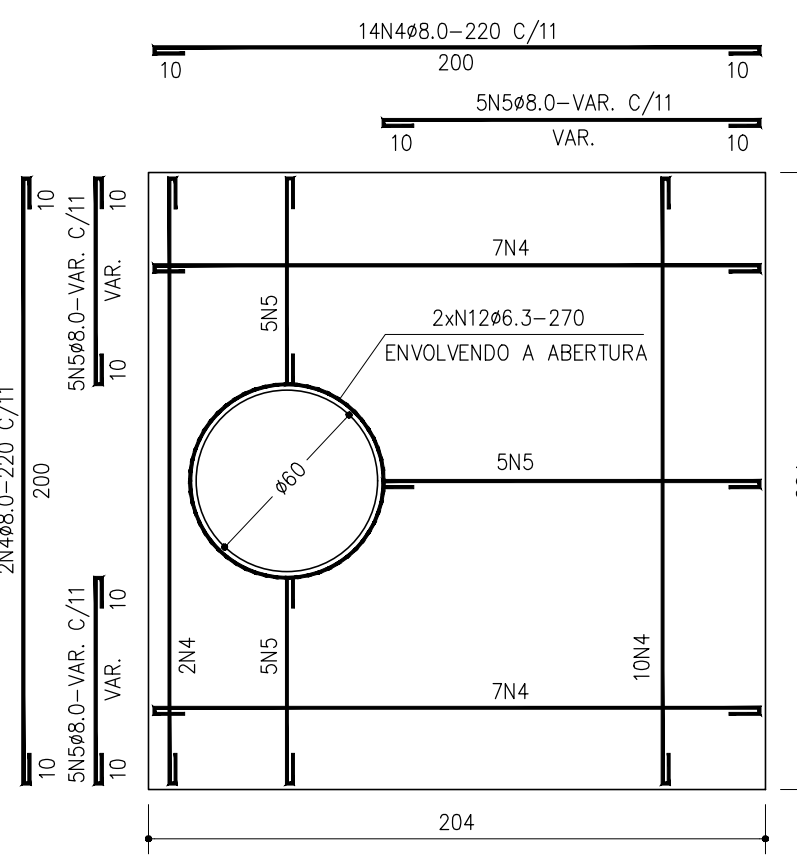

LAJE SUPERIOR

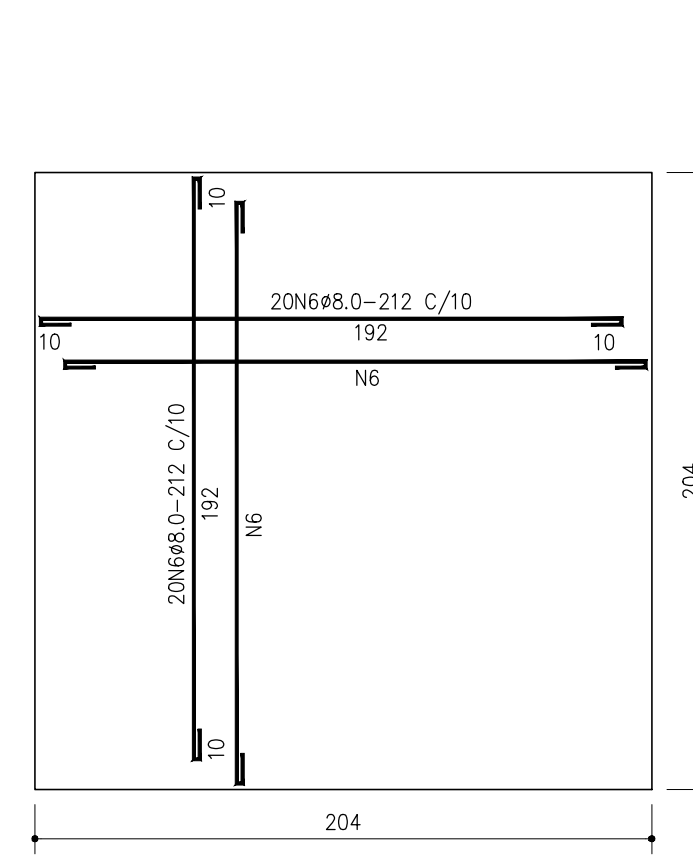


LAJE INFERIOR

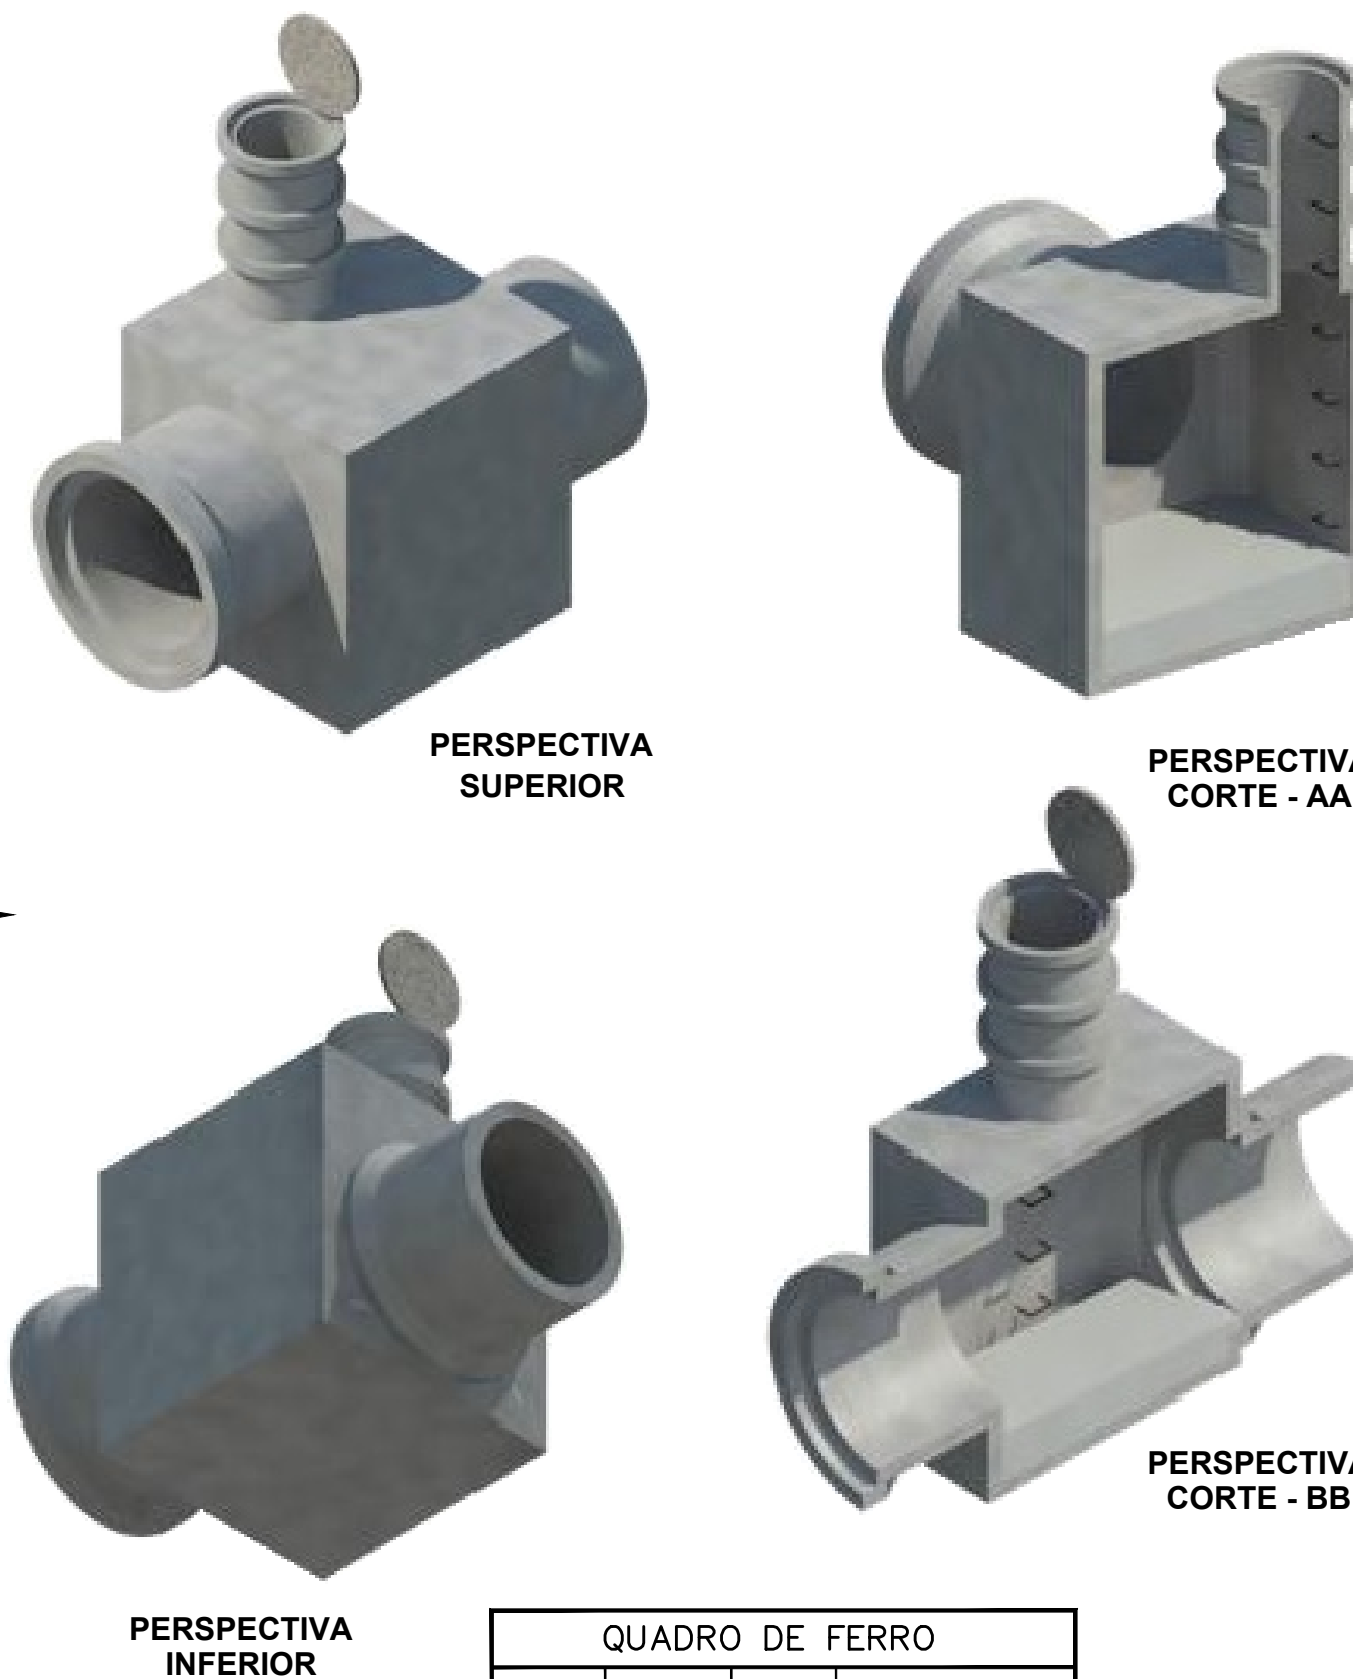

QUADRO DE FERRO				
POSICÃO Nº	QUANT.	Ø mm	COMPRIMENTO	
			UNIT.(cm)	TOTAL
1	18	6,3	300	5400
2	42	4,2	216	9072
3	18	6,3	200	3600
4	26	8,0	220	5720
5	15	8,0	VAR.	1484
6	40	8,0	212	8480
7	14	4,2	VAR.	1680
8	14	4,2	200	2800
9A	2	6,3	560	1120
9B	2	6,3	635	1270
10	24	6,3	VAR.	6480
11	24	6,3	VAR.	7440
12	2	6,3	270	540

RESUMO			
AÇO	Ø	COMP.(m)	PESO + 10%
CA-50	4,2	135,52	16,25
	6,3	258,50	69,67
	8,0	156,84	68,15
T O T A L (Kg)			154,06

LEGENDA

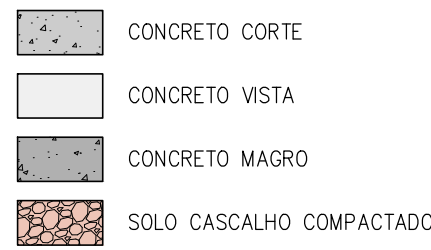

NOTAS:

- A ARMAÇÃO PODERÁ SER TAMBÉM COM EMPREGO DE TELA DE AÇO CA 50B.
a) ARMAÇÃO EXTERNA DAS PAREDES L-159
b) ARMAÇÃO INTERNA DAS PAREDES T-159
c) ARMAÇÃO LAJE INFERIOR Q-312
d) ARMAÇÃO LAJE SUPERIOR Q-312
- AS POSIÇÕES 9A, 9B E 112 QUE ENVOLVEM OS TUBOS E A ADUELA RESPECTIVAMENTE, DEVERÃO SER MANTIDAS E, ACRESCENTAR 2 FERROS Ø8,0mm, CORRIDO NA LAJE SUPERIOR PRÓXIMO DA ADUELA.
- NAS CONFEÇÕES DAS ABERTURAS NAS TELAS PARA PASSAGEM DOS TUBOS OU DA ADUELA, DEVERÁ SER FEITA A DOBRAGEM DAS PONTAS CONFORME AS DA POSIÇÕES 111, PARA PODER FIXAR AS POSIÇÕES 99 e 112.
- DES. PADRÃO DAU-150/004 NOVACAP.
- DIMENSÕES E COTAS EM CENTÍMETROS, BITOLAS EM MILÍMETROS EXCETO ONDE INDICADO.

		RT:	
PAULO CAVALCANTI DE ALBUQUERQUE CAU-AB0095-3			
PROJETO EXECUTIVO DE DRENAGEM			
INF 009/18		SOL NASCENTE/PÔR DO SOL - RA XXXII - RA-SOL SOL NASCENTE - PÔR DO SOL - 1ª ETAPA - SUB-BACIA 01 DRENAGEM PLUVIAL - PROJETO ESTRUTURAL	
POÇO DE VISITA E CAIXA DE PASSAGEM P/ REDES Ø1200mm - DETALHES E ESPECIFICAÇÕES			
FOLHA: 1/1	ESCALA: S/ESCALA	DATA: MAIO/2025	Ver: MDE-
PROJETO: INF	CÁLCULO: INF	REVISÃO:	VISTO:
		APROVO:	
		NOVACAP	