

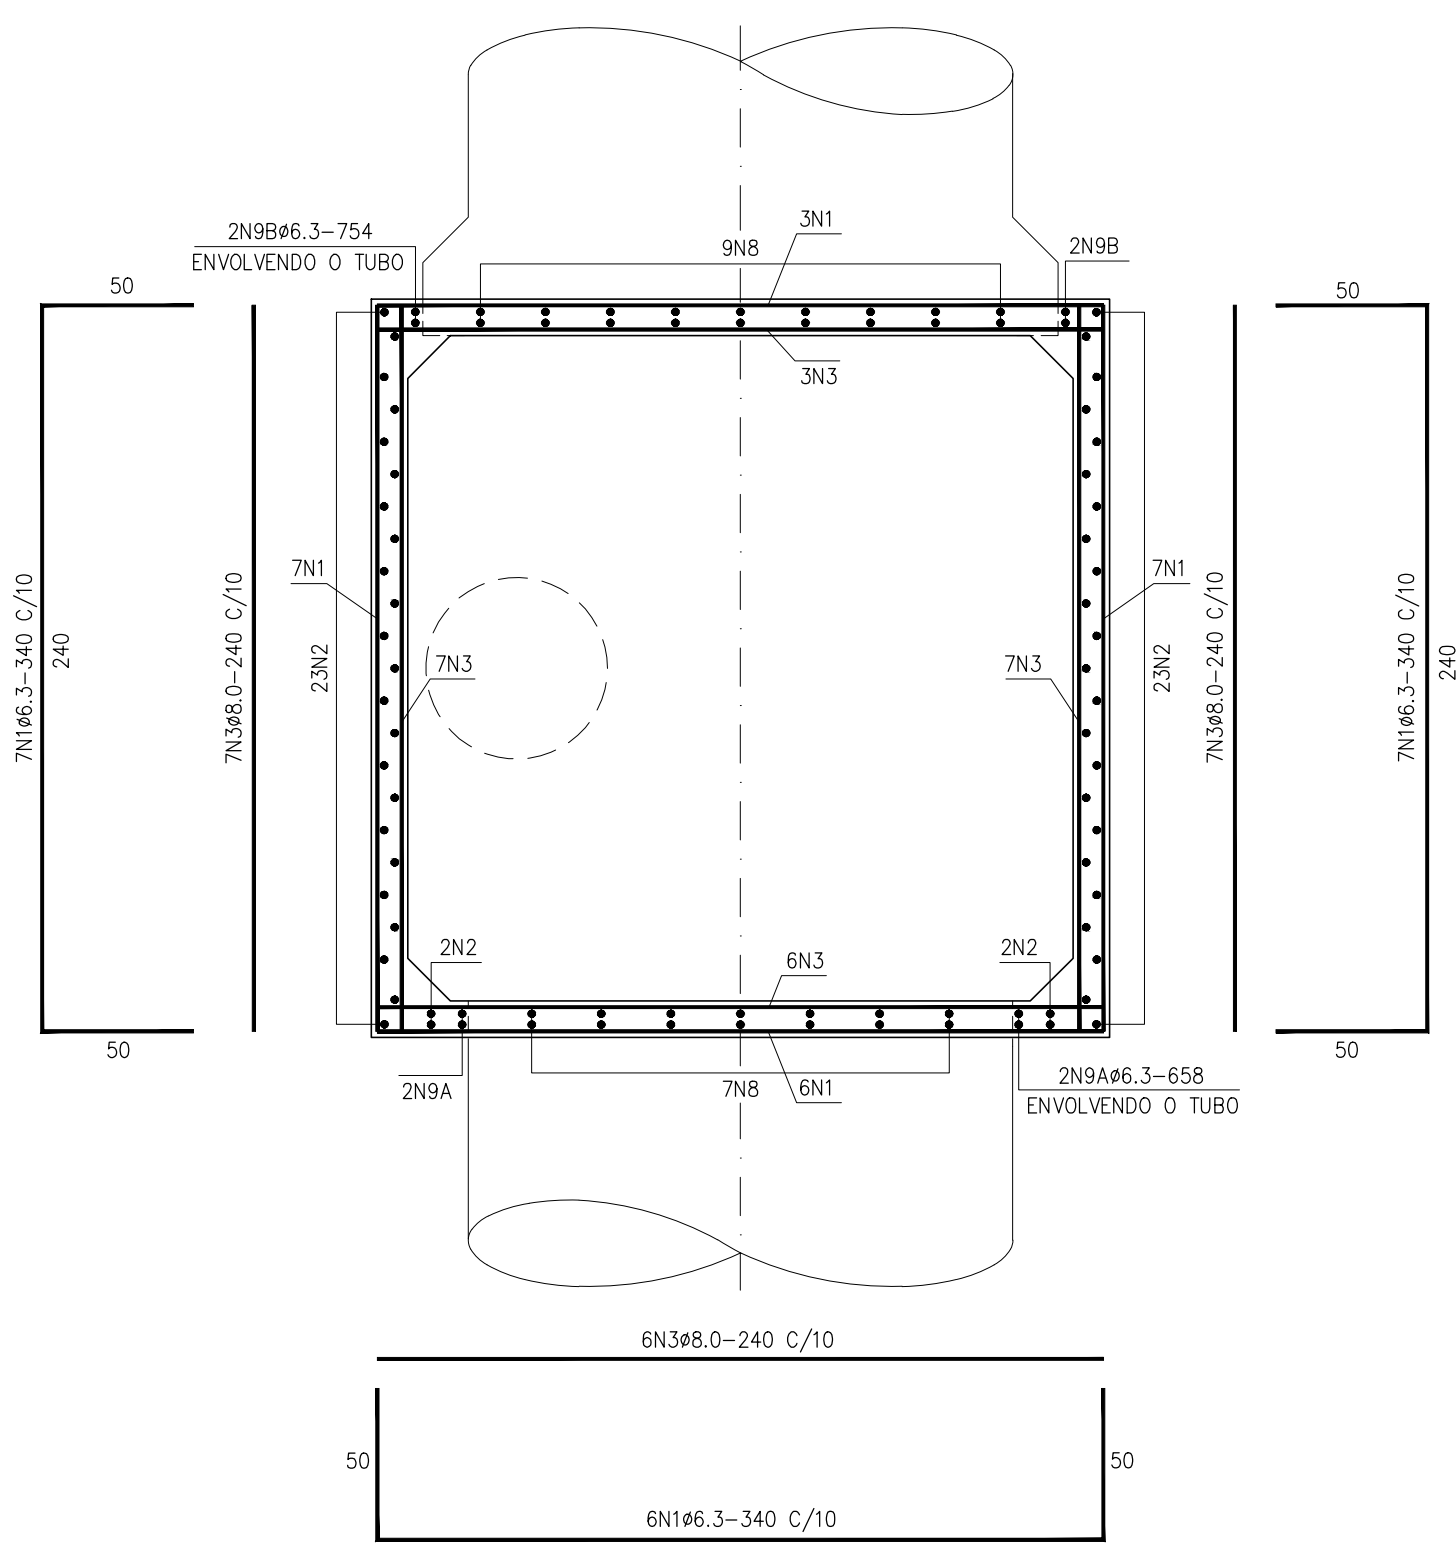
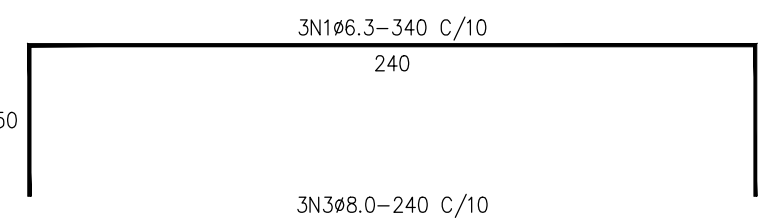
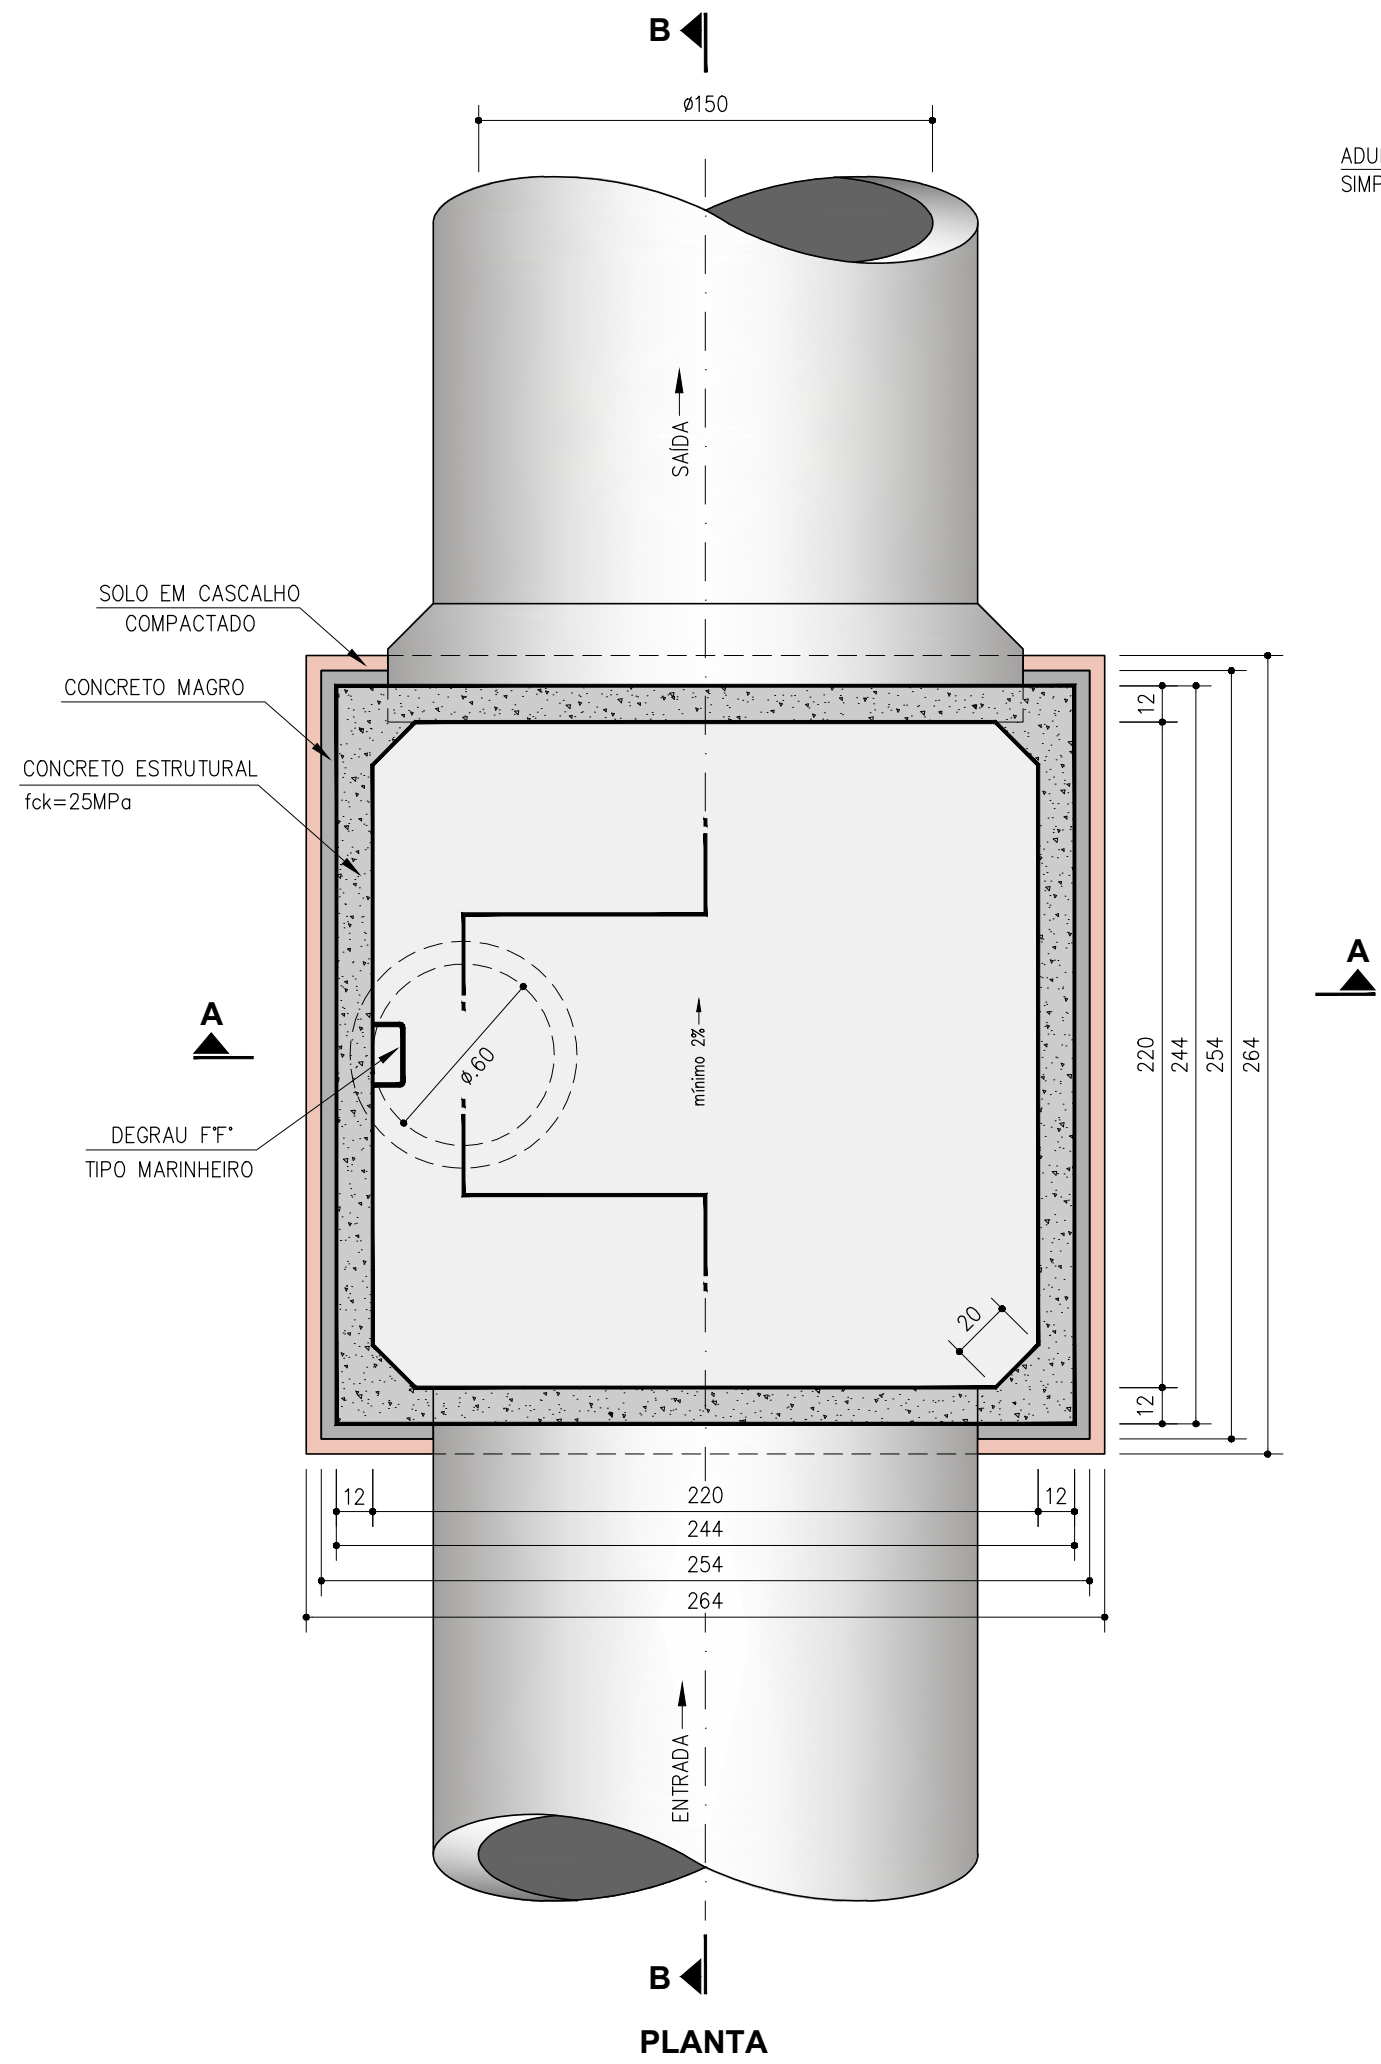


DETALHES DA CAIXA DE PASSAGEM


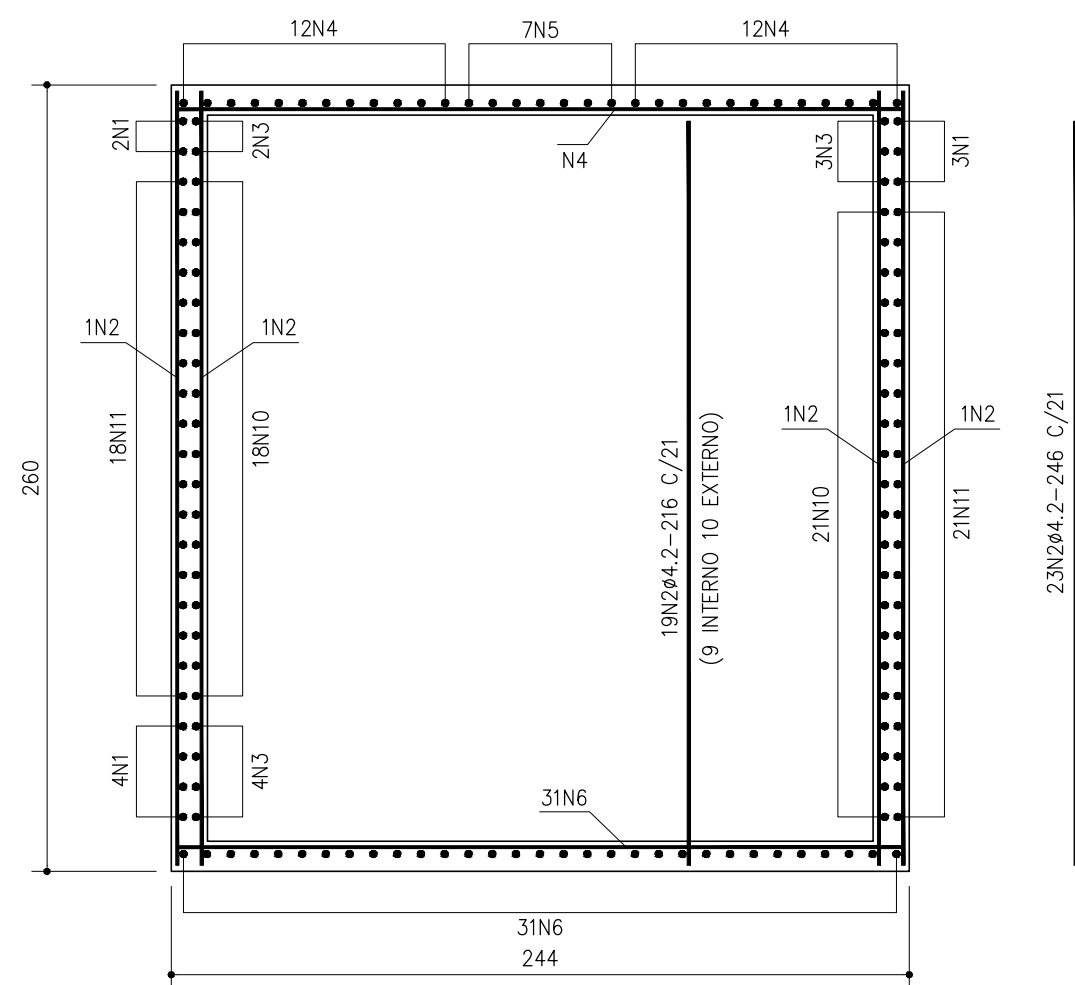


CORTE - CC
ARMAÇÃO DAS PAREDES ACIMA DO TUBO

DETALHES DO POÇO DE VISITA



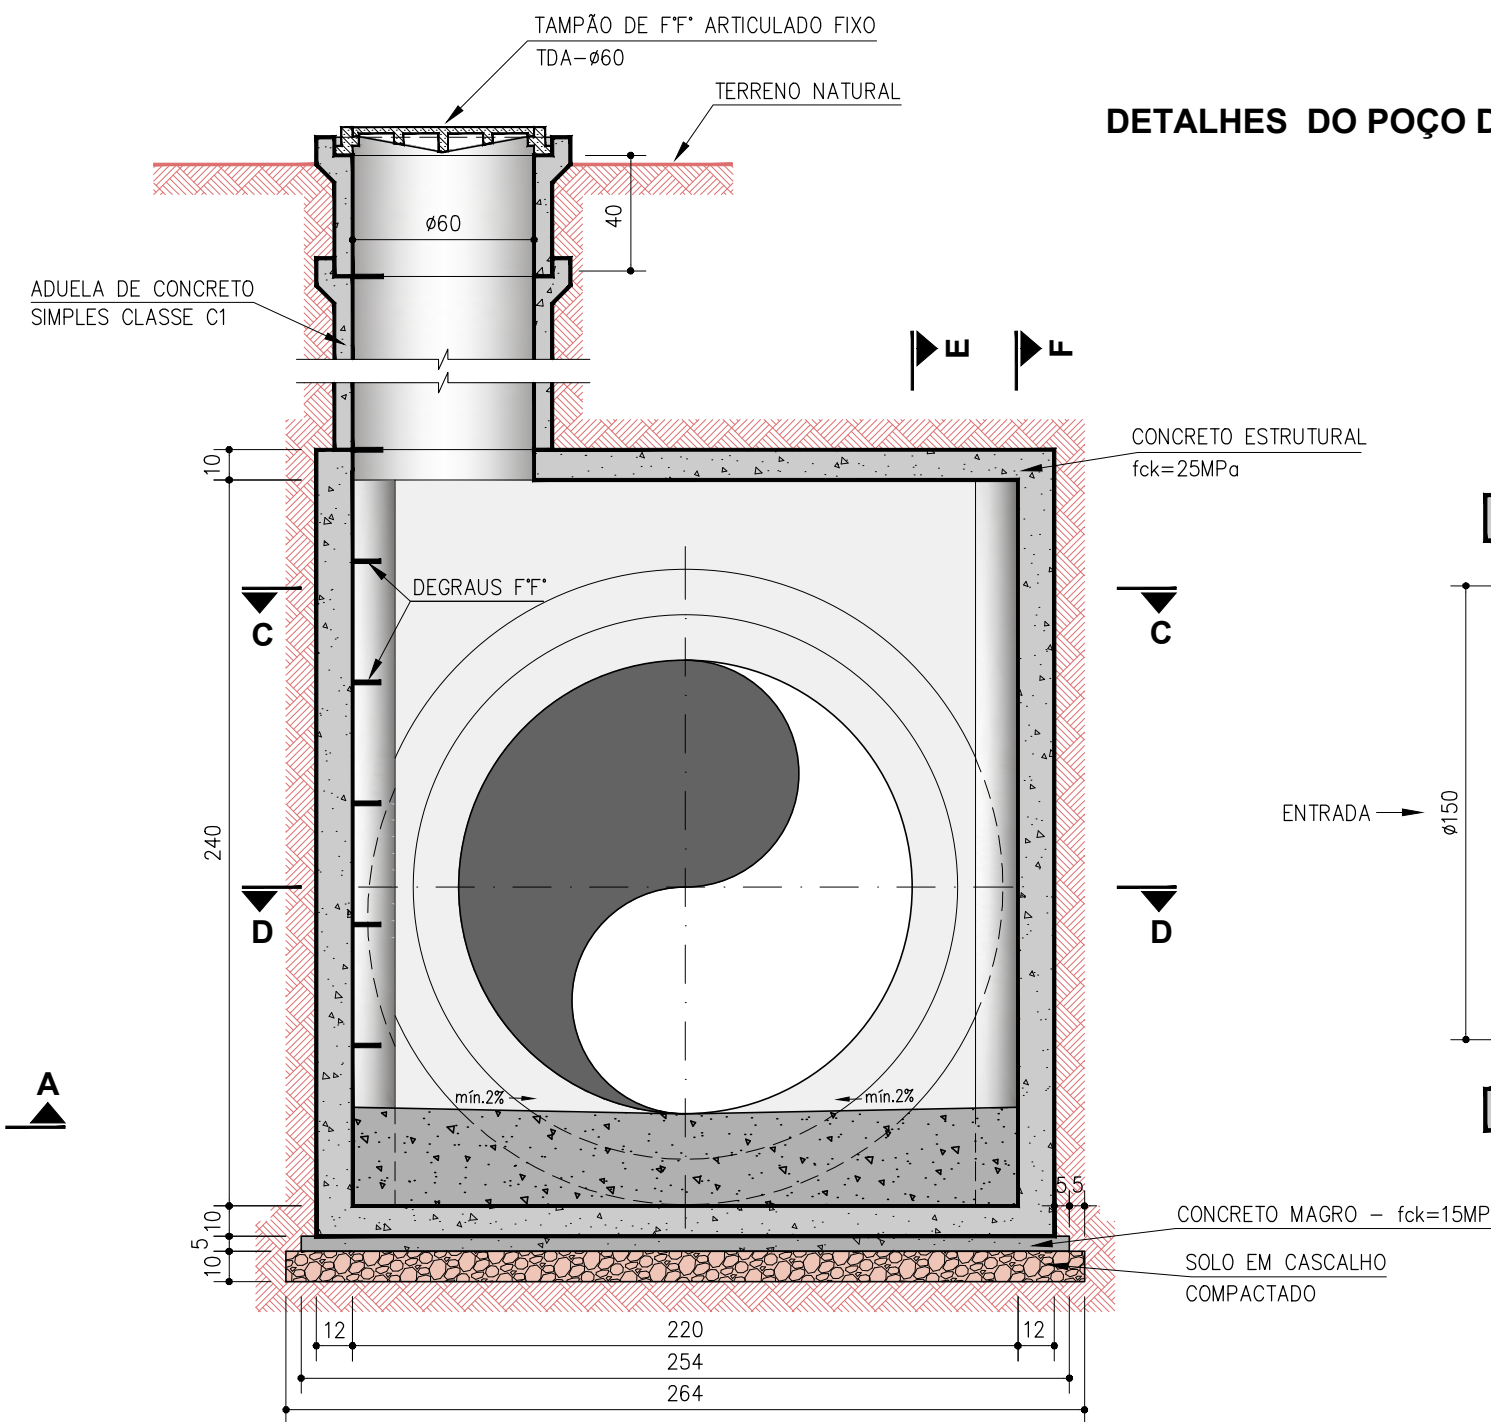


CORTE - EE

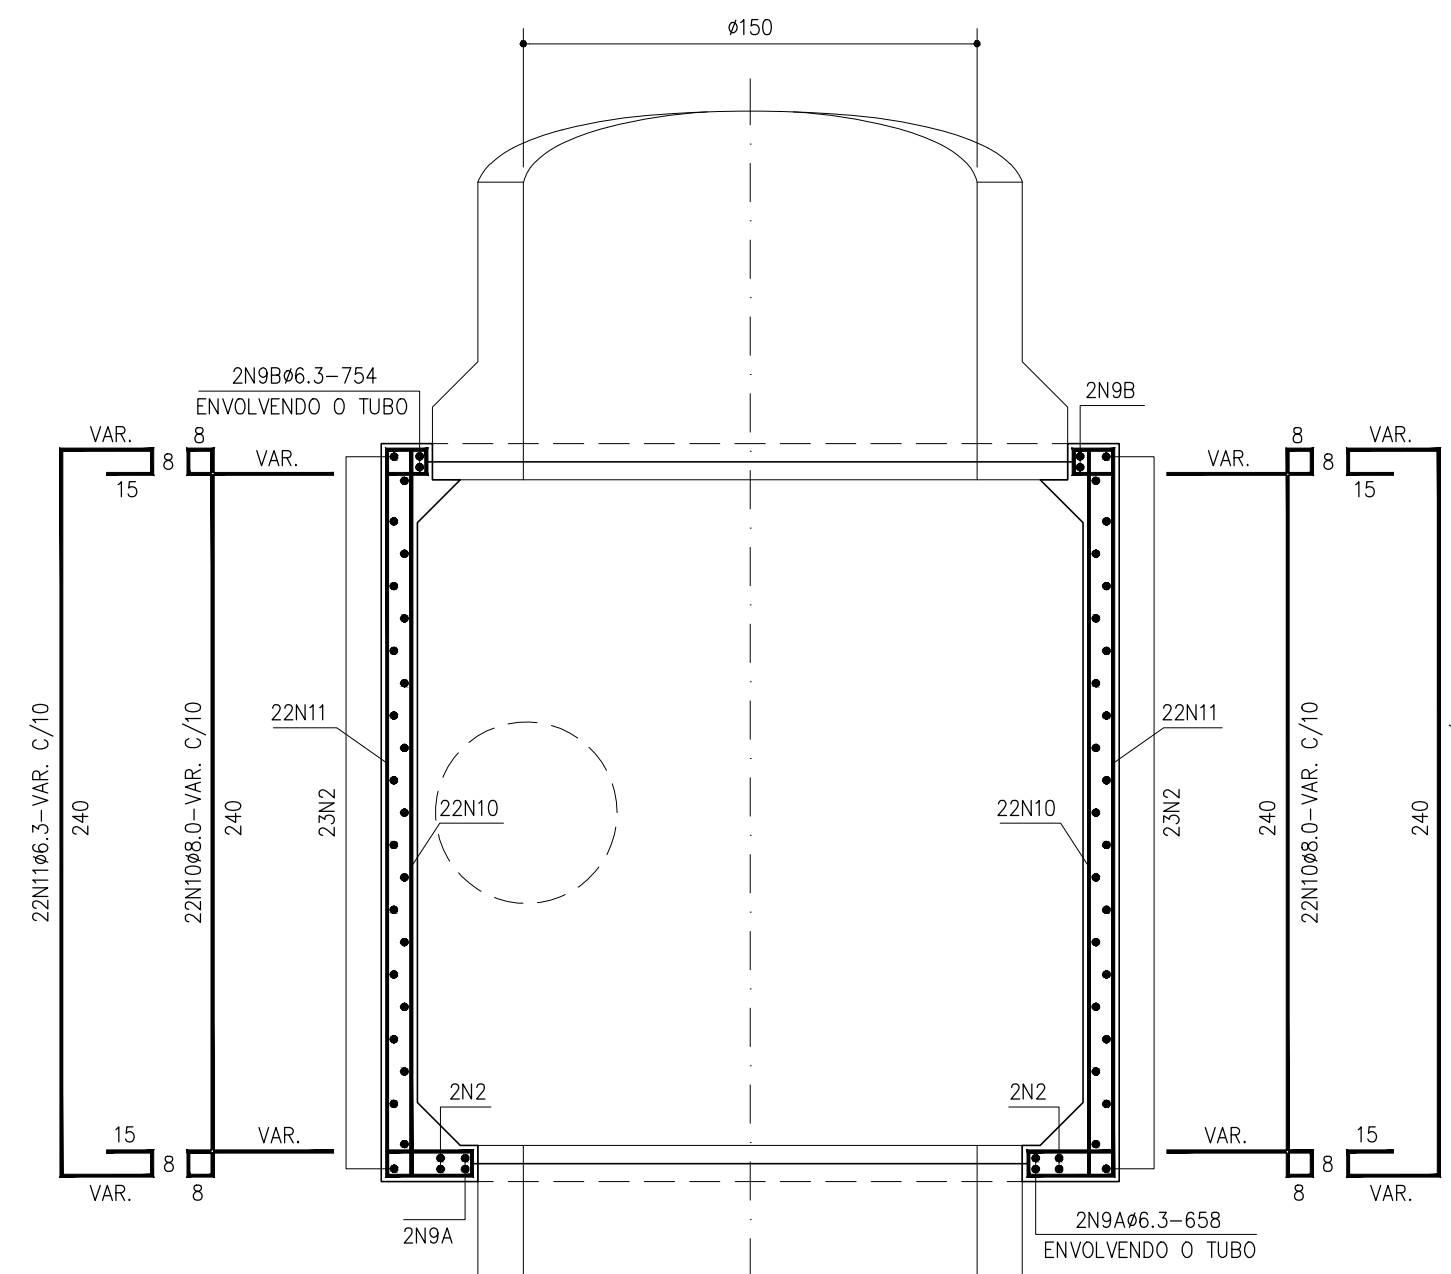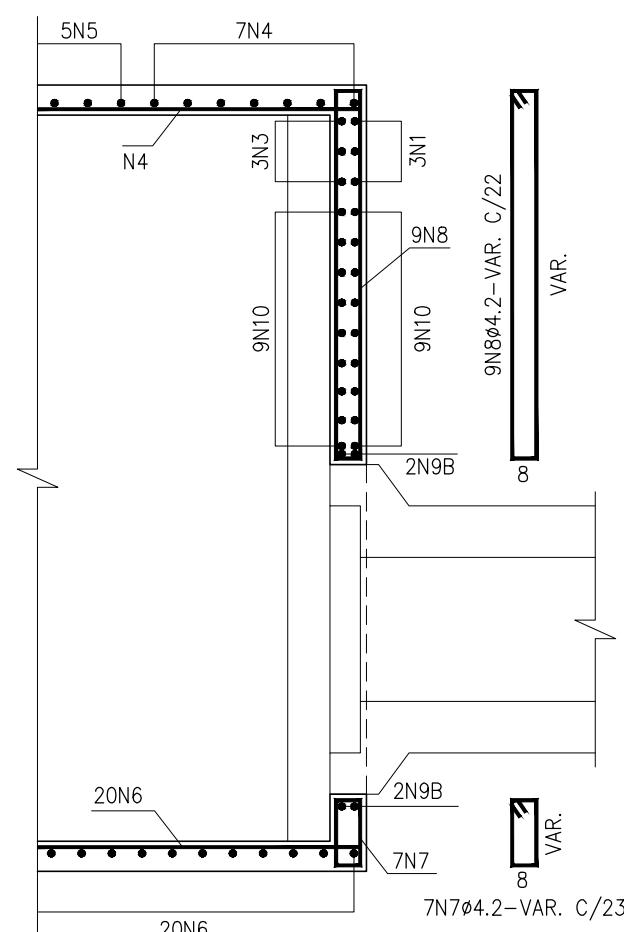


CORTE - DD
ARMAÇÃO DAS PAREDES ATÉ A ALTURA SUPERIOR DO TUBO

CORTE BB

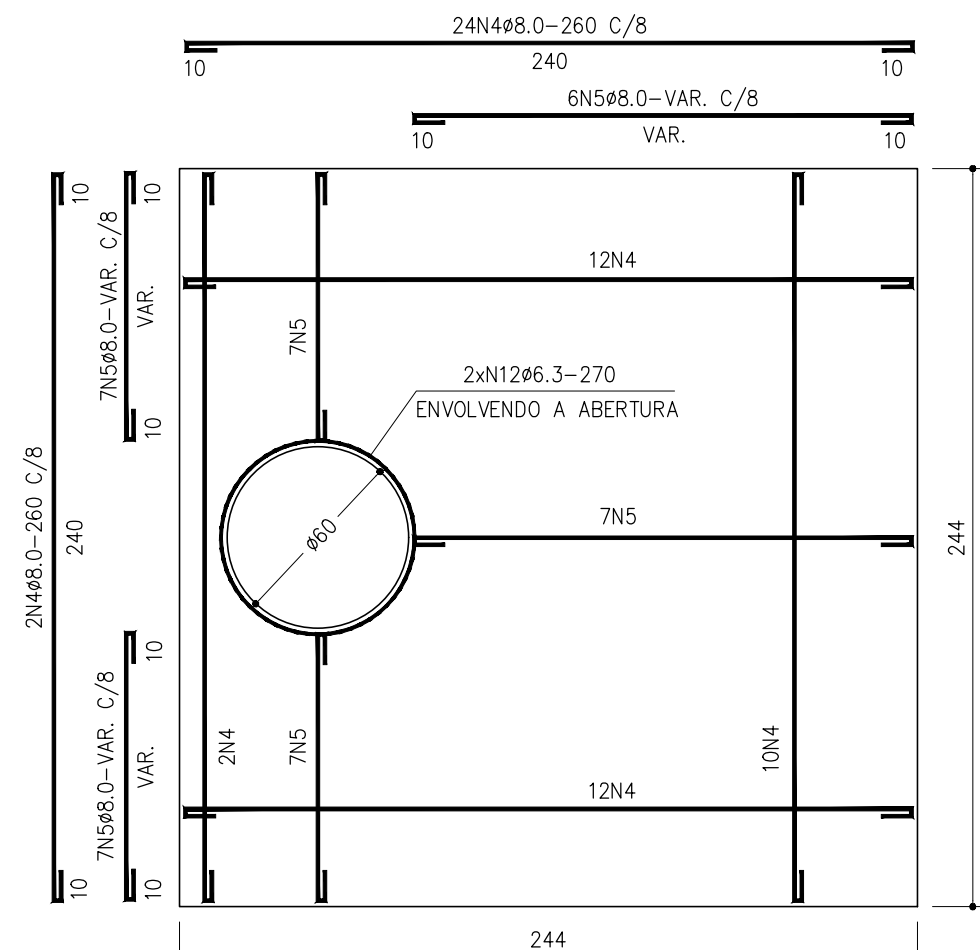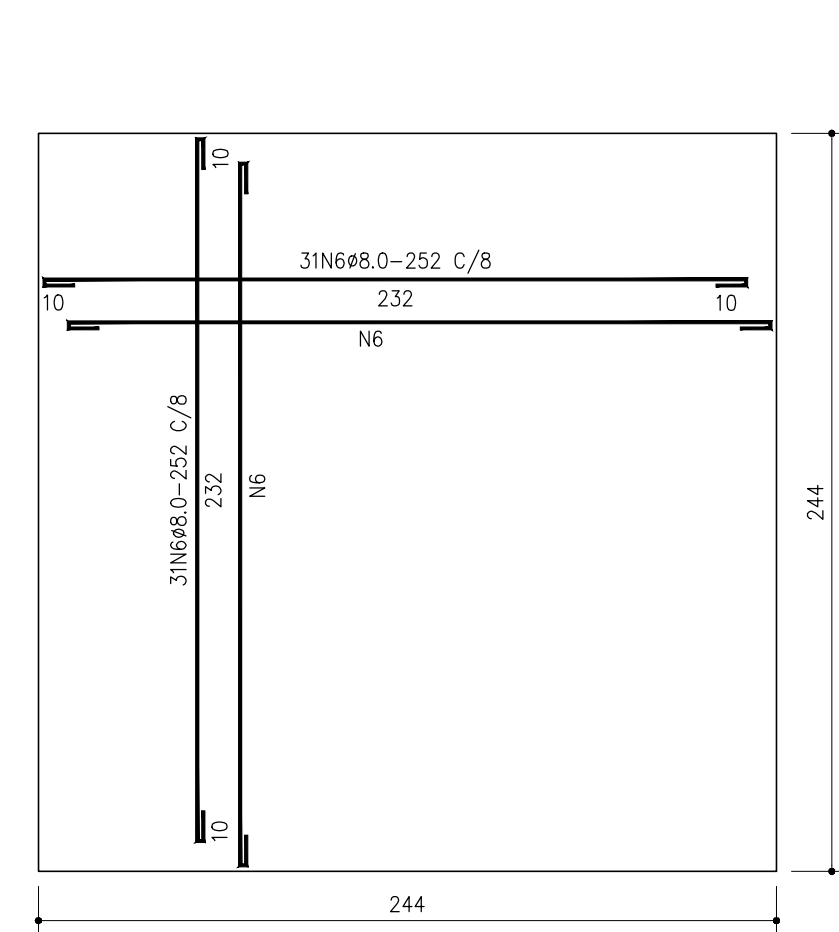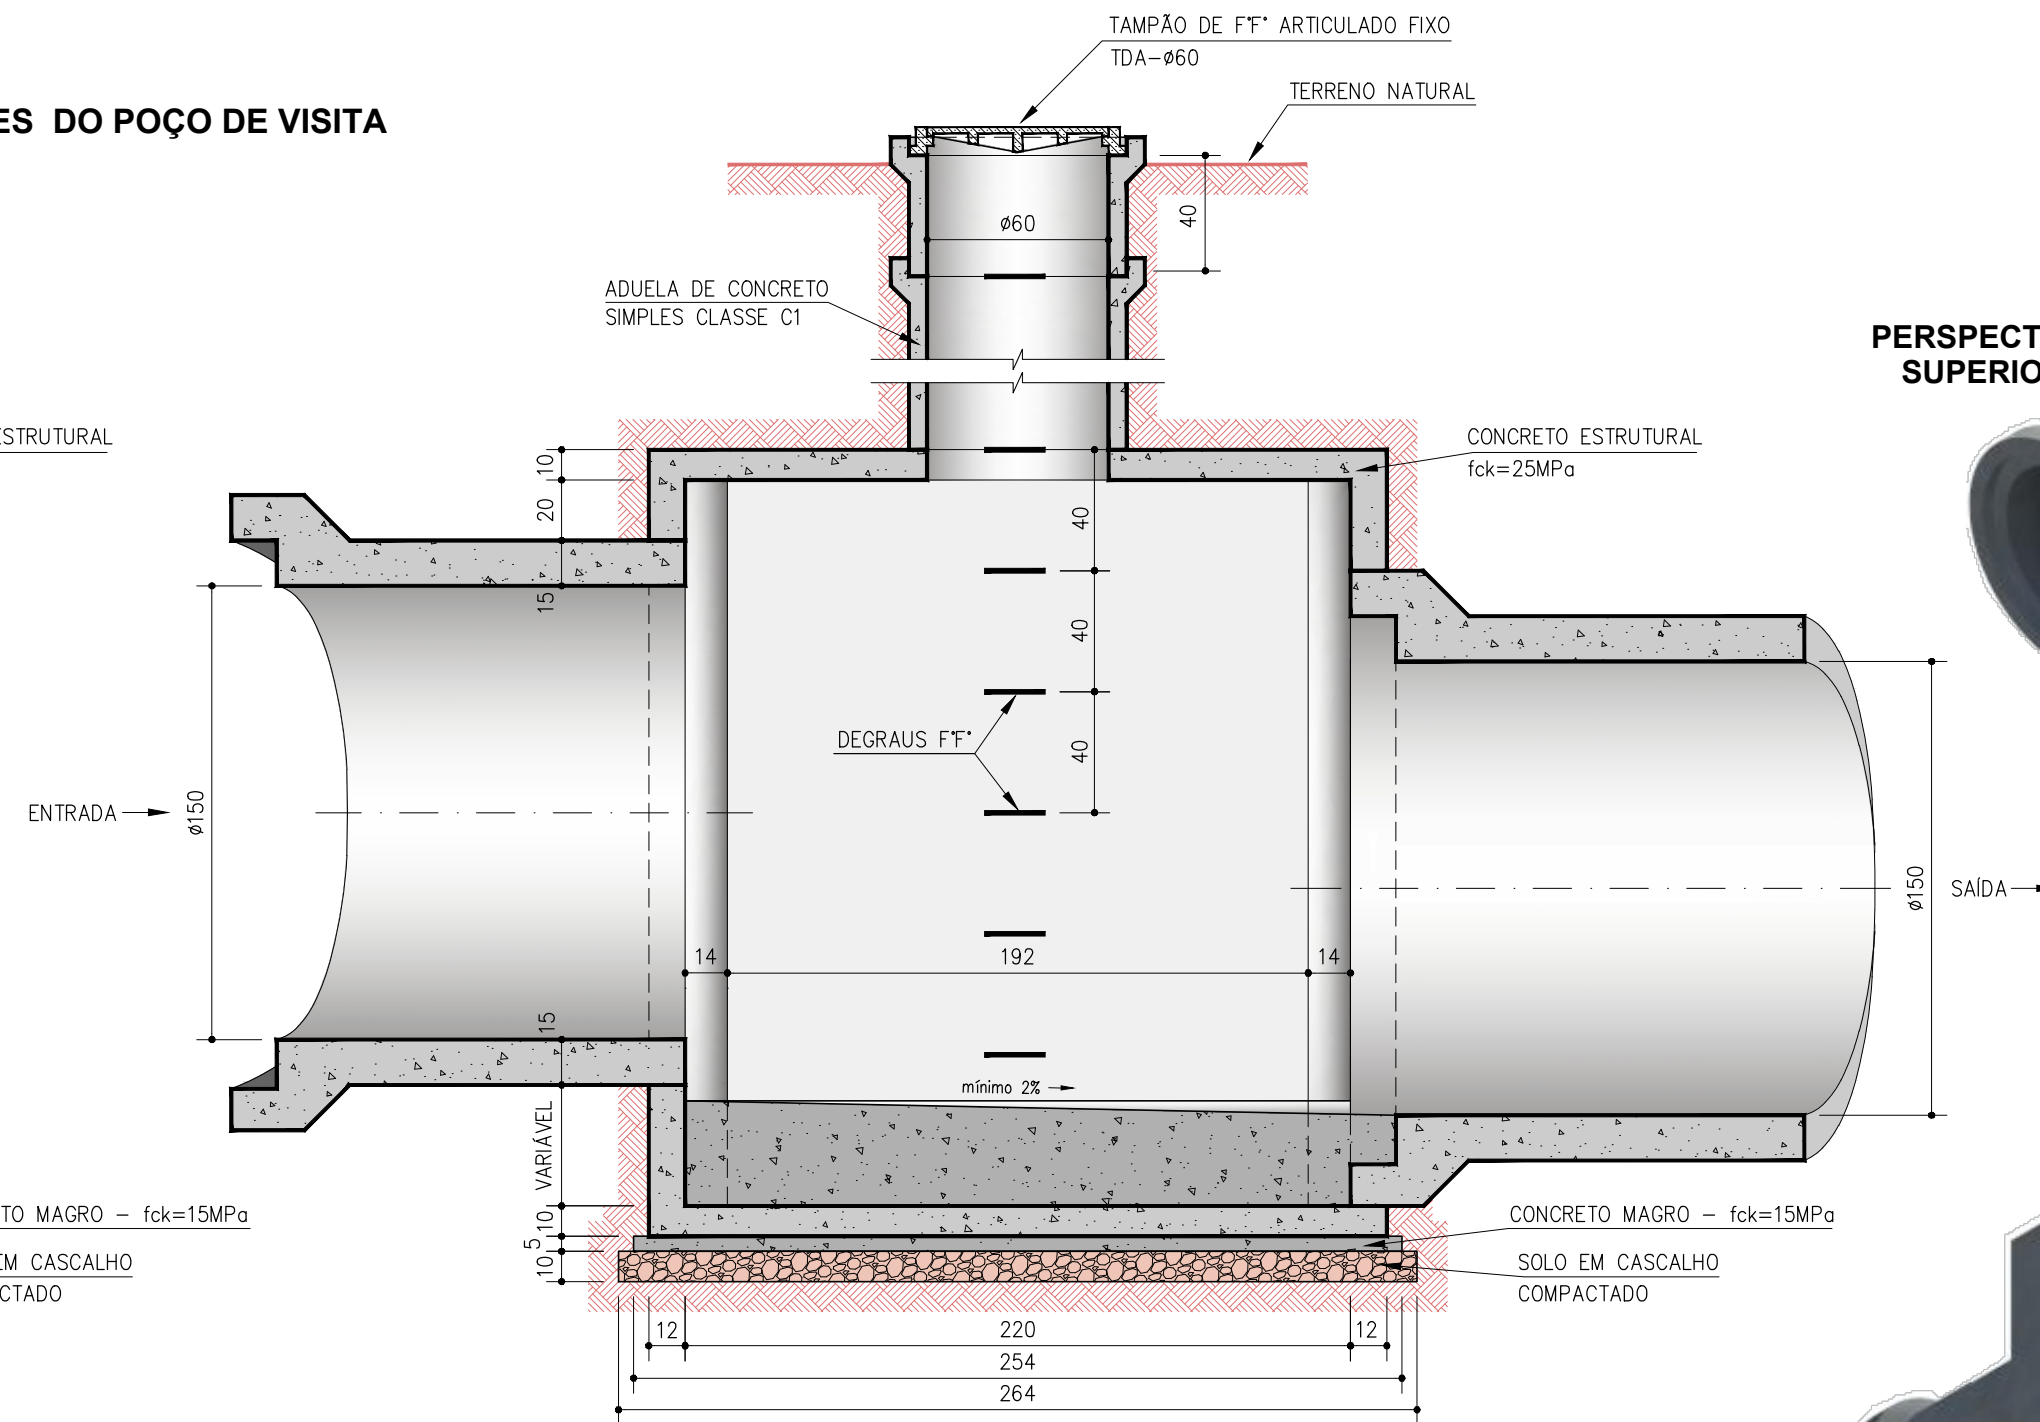

PERSPECTIVA SUPERIOR

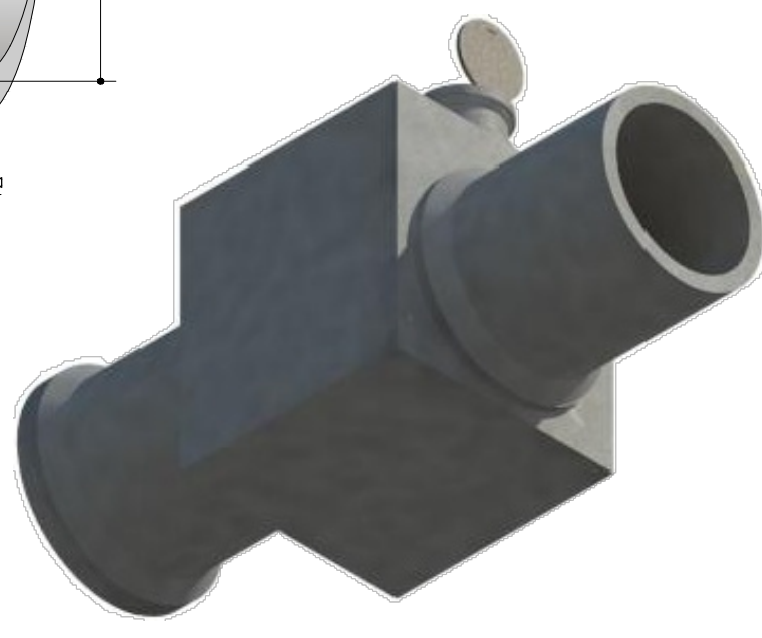

PERSPECTIVA INFERIOR


PERSPECTIVA CORTE - AA

PERSPECTIVA CORTE - BB

QUADRO DE FERRO				
POSICÃO Nº	QUANT.	Ø mm	COMPRIMENTO	
			UNIT.	TOTAL
1	14	6.3	340	4.760
2	50	4.2	246	12.000
3	14	8.0	240	3.360
4	36	8.0	260	9.360
5	21	8.0	VAR.	1.873
6	62	8.0	252	15.624
7	16	4.2	VAR.	1.604
8	16	4.2	VAR.	1.890
9A	2	6.3	658	1.316
9B	2	6.3	754	1.508
10	39	6.3	VAR.	12.558
11	39	6.3	VAR.	11.544
12	2	6.3	270	540

RESUMO			
AO	Ø	COMP.	PESO
CA-50	4.2	15.494	18.59
	6.3	32.226	80.57
	8.0	30.217	117.85
T O T A L (Kg)			217.01

LEGENDA

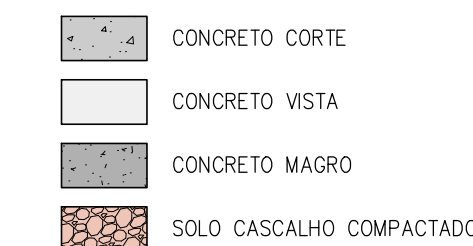

NOTAS:

- A ARMAÇÃO PODERÁ SER TAMBÉM COM EMPREGO DE TELA DE AÇO CA 50B.
 - ARMAÇÃO EXTERNA DAS PAREDES L-159
 - ARMAÇÃO INTERNA DAS PAREDES T-159
 - ARMAÇÃO LAJE INFERIOR Q-312
 - ARMAÇÃO LAJE SUPERIOR Q-312
- AS POSIÇÕES N9A, N9B E N12 QUE ENVOLVEM OS TUBOS E A ADUELA RESPECTIVAMENTE, DEVERÃO SER MANTIDAS E, ACRESCENTAR 2 FERROS #8.0mm, CORRIDO NA LAJE SUPERIOR PRÓXIMO DA ADUELA.
- NAS CONFEÇÕES DAS ABERTURAS NAS TELAS PARA PASSAGEM DOS TUBOS OU DA ADUELA, DEVERÁ SER FEITA A DOBRAGEM DAS PONTAS CONFORME AS DA POSIÇÕES N11, PARA PODER FIXAR AS POSIÇÕES N9 e N12.
- DES. PADRÃO DeU-150/004 NOVACAP.
- DIMENSÕES E COTAS EM CENTÍMETROS, BITOLAS EM MILÍMETROS EXCETO ONDE INDICADO.
- ESTA FOLHA É BASEADA NO PADRÃO DA NOVACAP - COMPANHIA URBANIZADORA DA NOVA CAPITAL DO BRASIL, SENDO ASSIM A EXECUTORA DEVERÁ CONSULTAR AQUELA COMPANHIA ANTECEDENDO A EXECUÇÃO.

	RT: FRANKS FONSECA CREA-204751/O-TIO	RT: PAULO CAVALCANTI DE ALBUQUERQUE CAU-AR0095-3
PROJETO EXECUTIVO DE DRENAGEM		
INF 009/18	SOL NASCENTE/PÓR DO SOL - RA XXXII - RA-SOL SOL NASCENTE - PÓR DO SOL - 1ª ETAPA - SUB-BACIA 01 DRENAGEM PLUVIAL - PROJETO ESTRUTURAL	
POÇO DE VISITA E CAIXA DE PASSAGEM P/ REDES Ø150mm - DETALHES E ESPECIFICAÇÕES		
FOLHA: 1/1	ESCALA: S/ESCALA	DATA: MAIO/2025
PROJETO: Inf	CÁLCULO: Inf	REVISÃO:
VER: MDE		APROVO: NOVACAP