


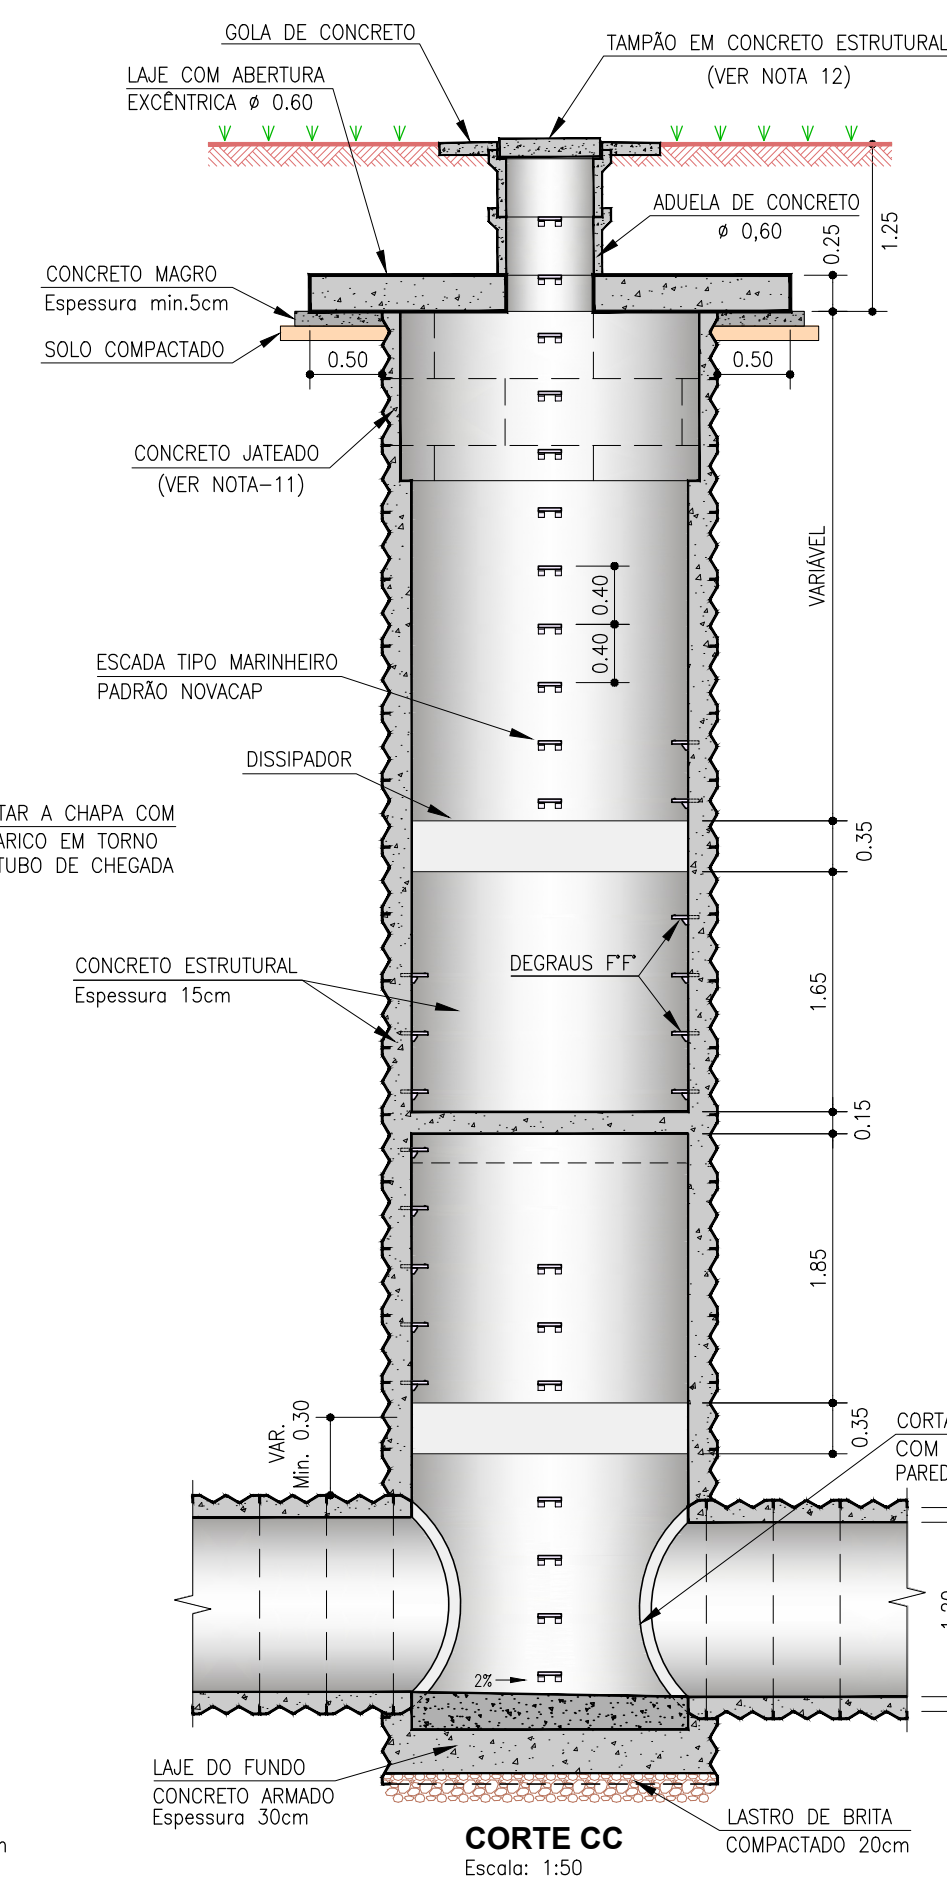
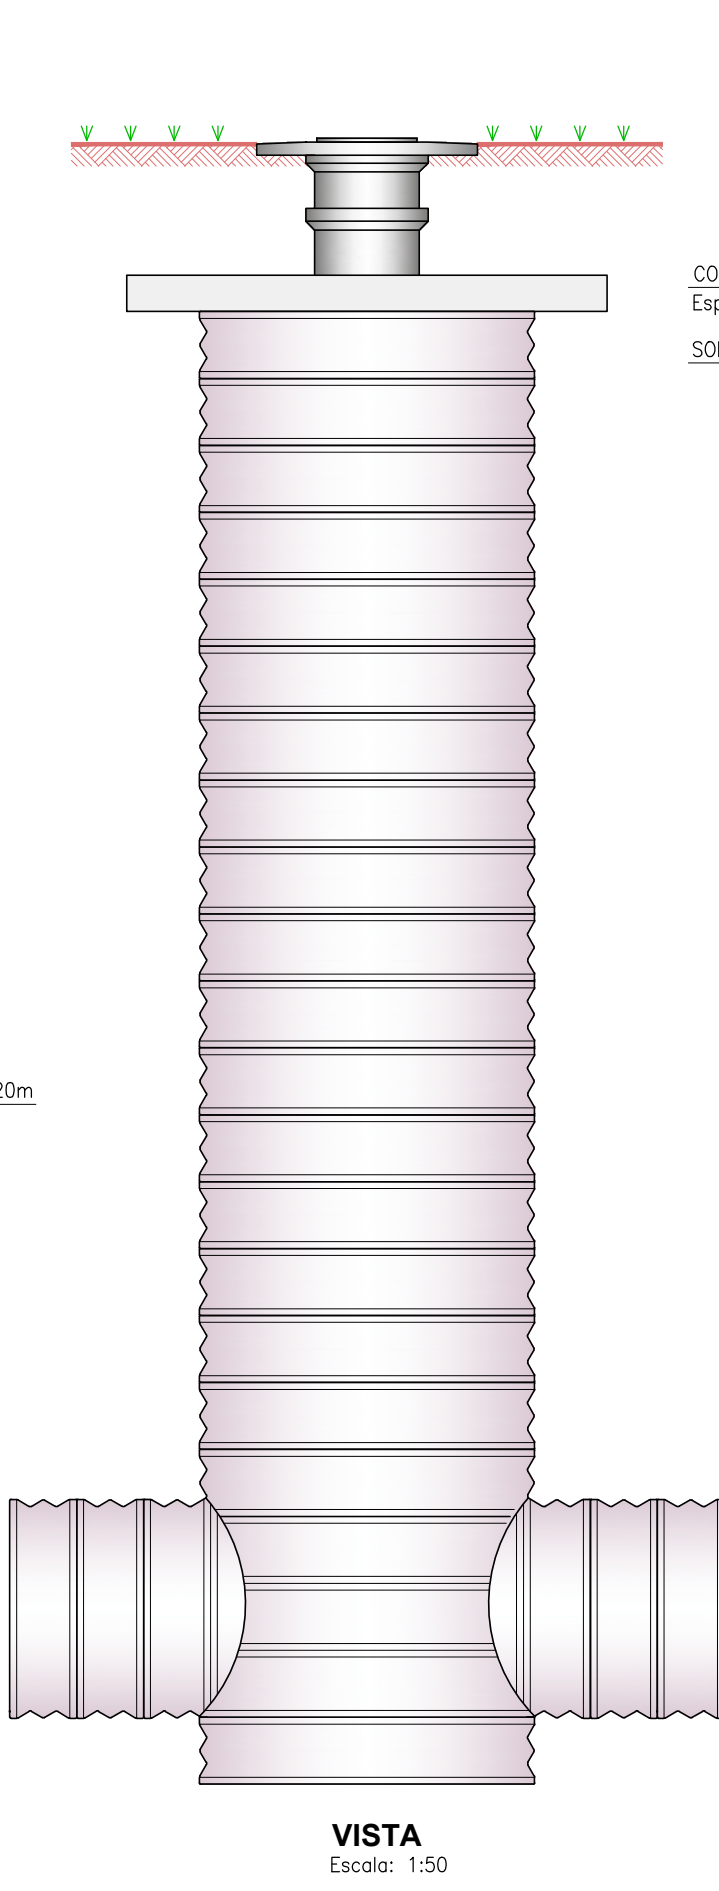


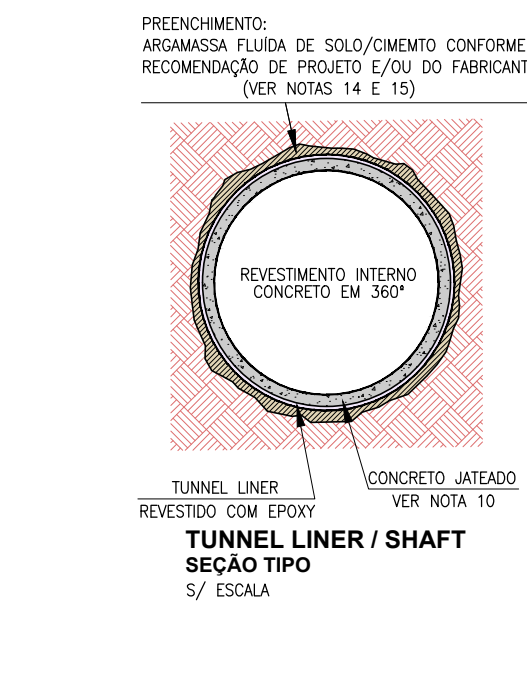


* O DIÂMETRO DA REDE SE REFERE AO TUNNEL LINER JÁ COM O REVESTIMENTO INTERNO DE 10cm DE CONCRETO

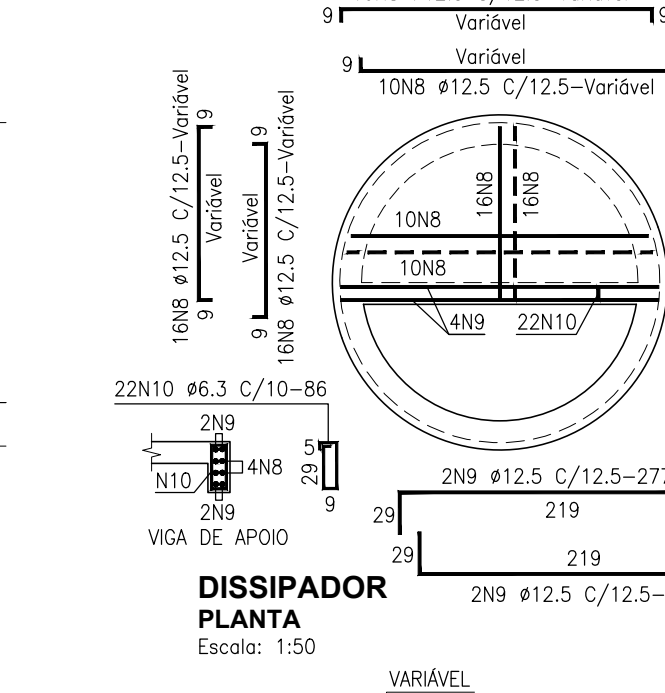

- | | | | | | | |
|---|---|--|-------------------------------------|---------------|---|-------|
|  <p>Companhia de Saneamento de Fortaleza
C.S.F. - Companhia de Saneamento de Fortaleza
Gestão e Infraestrutura</p> |  <p>AET
Engenharia e
Tecnologia Ltda.</p> |  <p>Volar
Engenharia</p> | RT: | _____ | RT: | _____ |
| | | | FRANKS FONSECA
CREA-204751-10-70 | | PAULO CAVALCANTI DE ALBUQUERQUE
CAU-AB0095-3 | |
| <h2>PROJETO EXECUTIVO DE DRENAGEM</h2> | | | | | | |
| <h1>INF 009/18</h1> | | <h3>SOL NASCENTE/PÔR DO SOL – RA XXXII – RA-SOL
SOL NASCENTE – PÔR DO SOL - 1ª ETAPA - SUB-BACIA 01
DRENAGEM PLUVIAL - PROJETO ESTRUTURAL</h3> | | | | |
| | | <h3>POÇO DE VISITA TUBULO LINER "SHAFT" COM DISSIPACÃO - TL 1200mm - SHAFT 2200mm</h3> | | | | |
| FOLHA: 1/1 | ESCALA: S/ESCALA | DATA: MAIO/2025 | Ver MDE - | APPROVO: | | |
| PROJETO: _____
<div style="text-align: right;">AET</div> | CÁLCULO: _____
<div style="text-align: right;">AET</div> | REVISÃO: _____ | VISTO: _____ | NOVACAP _____ | | |

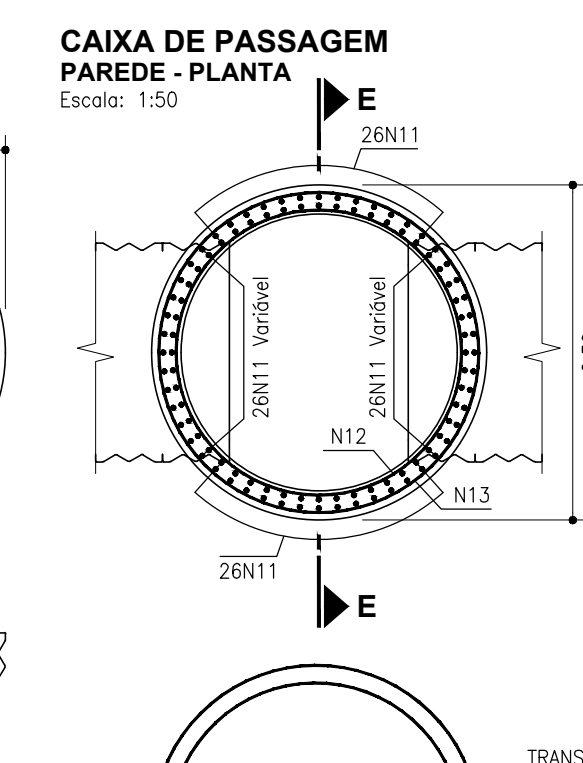

ESCAVAÇÃO DO PV m/m: 4.17 m3
ESCORAMENTO DO PV m/m: 2.84 m3

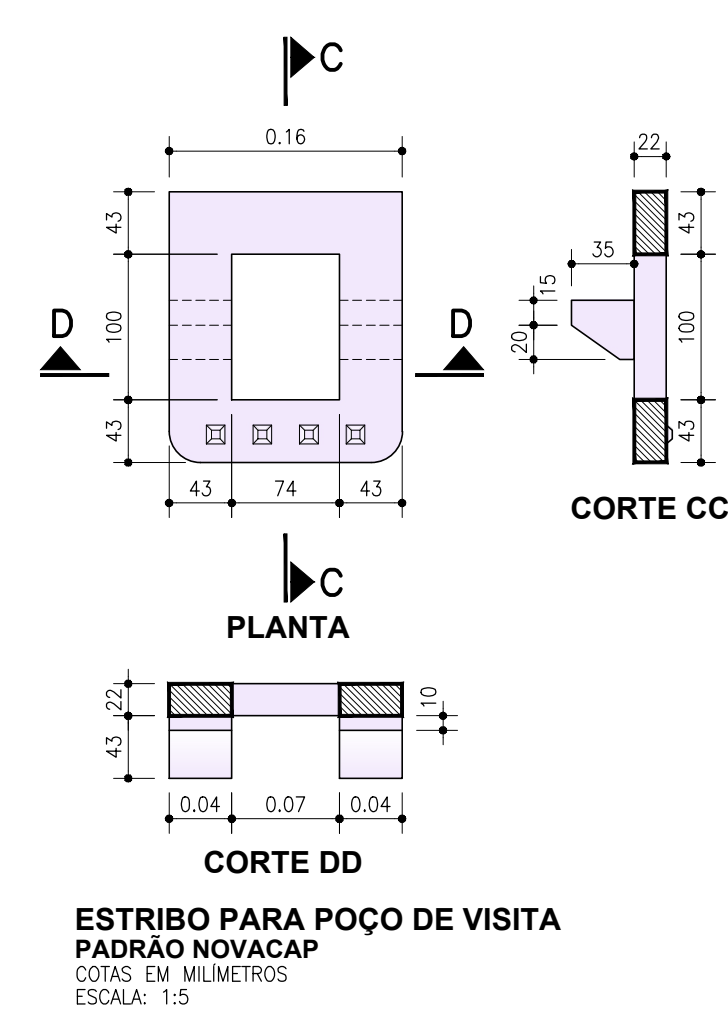

ESTRIBO PARA POÇO DE VISITA
PADRÃO NOVACAP
COTAS EM MILÍMETROS
ESCALA: 1:5