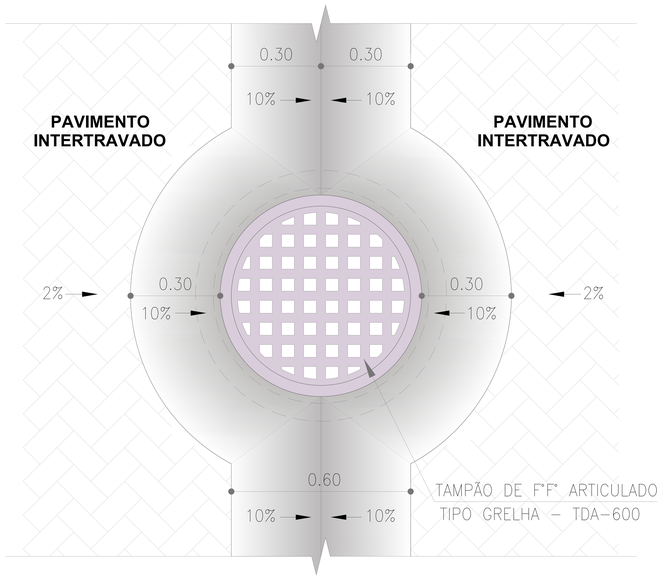

SARJETÂO
Escoamento direto no PV
(VER NOTA 3)
PLANTA

SARJETA SIMPLES
PLANTA

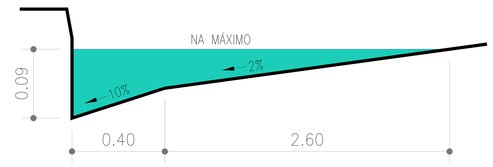

CAPACIDADE DE CONDUÇÃO DA SARJETA
SEÇÃO SIMPLES

DECLIVIDADE m/m	VAZÃO l/s
0.003	37
0.005	47
0.007	56
0.010	76
0.012	83
0.015	93
0.017	99
0.020	107
0.022	113
0.025	120
0.027	125
0.030	132
0.032	136
0.035	142
0.037	146
0.040	152

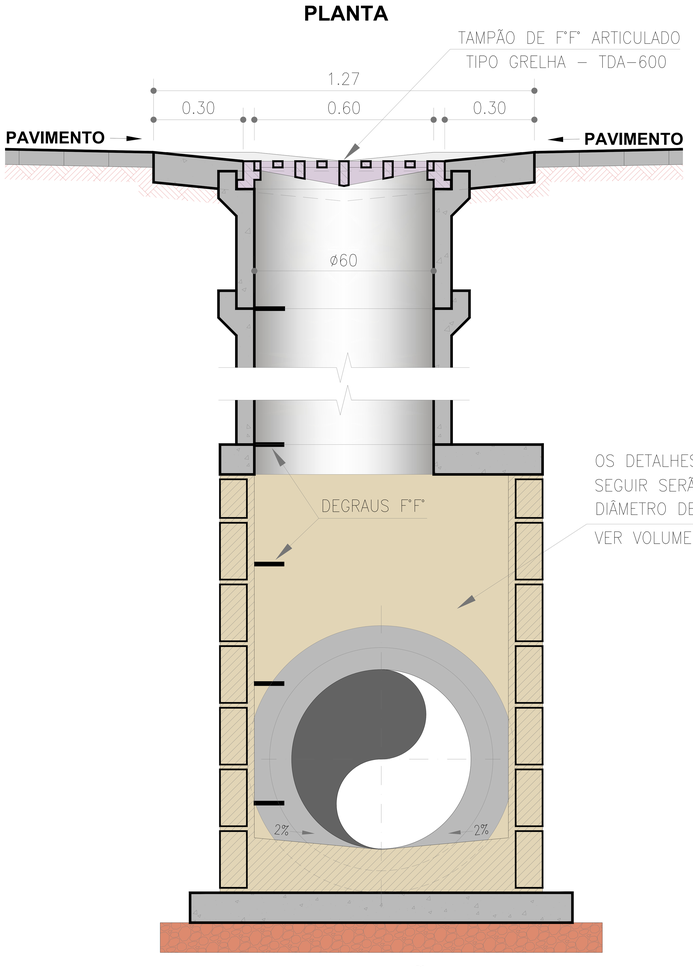

OS DETALHES E ESPECIFICAÇÕES DOS PV'S DEVERÃO SEGUIR SERÃO PADRÕES NOVACAP EM FUNÇÃO DO DIÂMETRO DE SAÍDA DO PV.

VER VOLUME VI – PROJETOS ESTRUTURAIS

SARJETÃO
CORTE

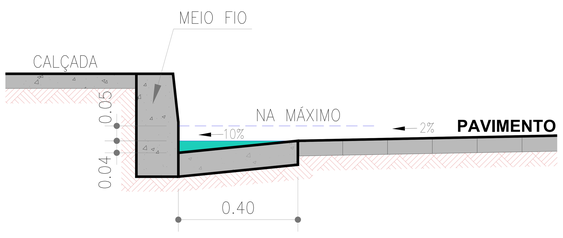

SARJETA SIMPLES
CORTE

LEGENDA

- FERRO FUNDIDO CORTE
- FERRO FUNDIDO VISTA
- CONCRETO CORTE
- CONCRETO VISTA
- ALVENARIA CORTE
- ALVENARIA VISTA
- CONCRETO MAGRO

NOTAS:

1 – DIMENSÕES E COTAS EM METROS, EXCETO ONDE INDICADO.
2 – CONCRETO ESTRUTURAL fck ⩾ 20 MPa, MAGRO fck ⩾ 15 MPa.
3 – O SARJETÃO DE 60cm SERÁ USADO APENAS NAS VIAS COMPARTILHADAS.

Topocart
Novos horizontes. Grandes projetos
www.topocart.com.br

RT: PLÍNIO FRAGASSI CREA-MG 68431/D

DRN- 055,056/11

FOLHA: 1/1

RA X - GUARÁ - DF
SETOR HABITACIONAL BERNARDO SAYÃO
DRENAGEM PLUVIAL - PROJETO ESTRUTURAL

PROJETO: TOPOCART	CÁLCULO: TOPOCART	CONFERE:	LIBERADO:	APROVO:
ESCALA: 1:20	DATA: MARÇO/2012			

SARJETÃO, SARJETA SIMPLES e BOCA DE LOBO NO SARJETÃO - DETALHES E ESPECIFICAÇÕES

PROJETO DE DRENAGEM