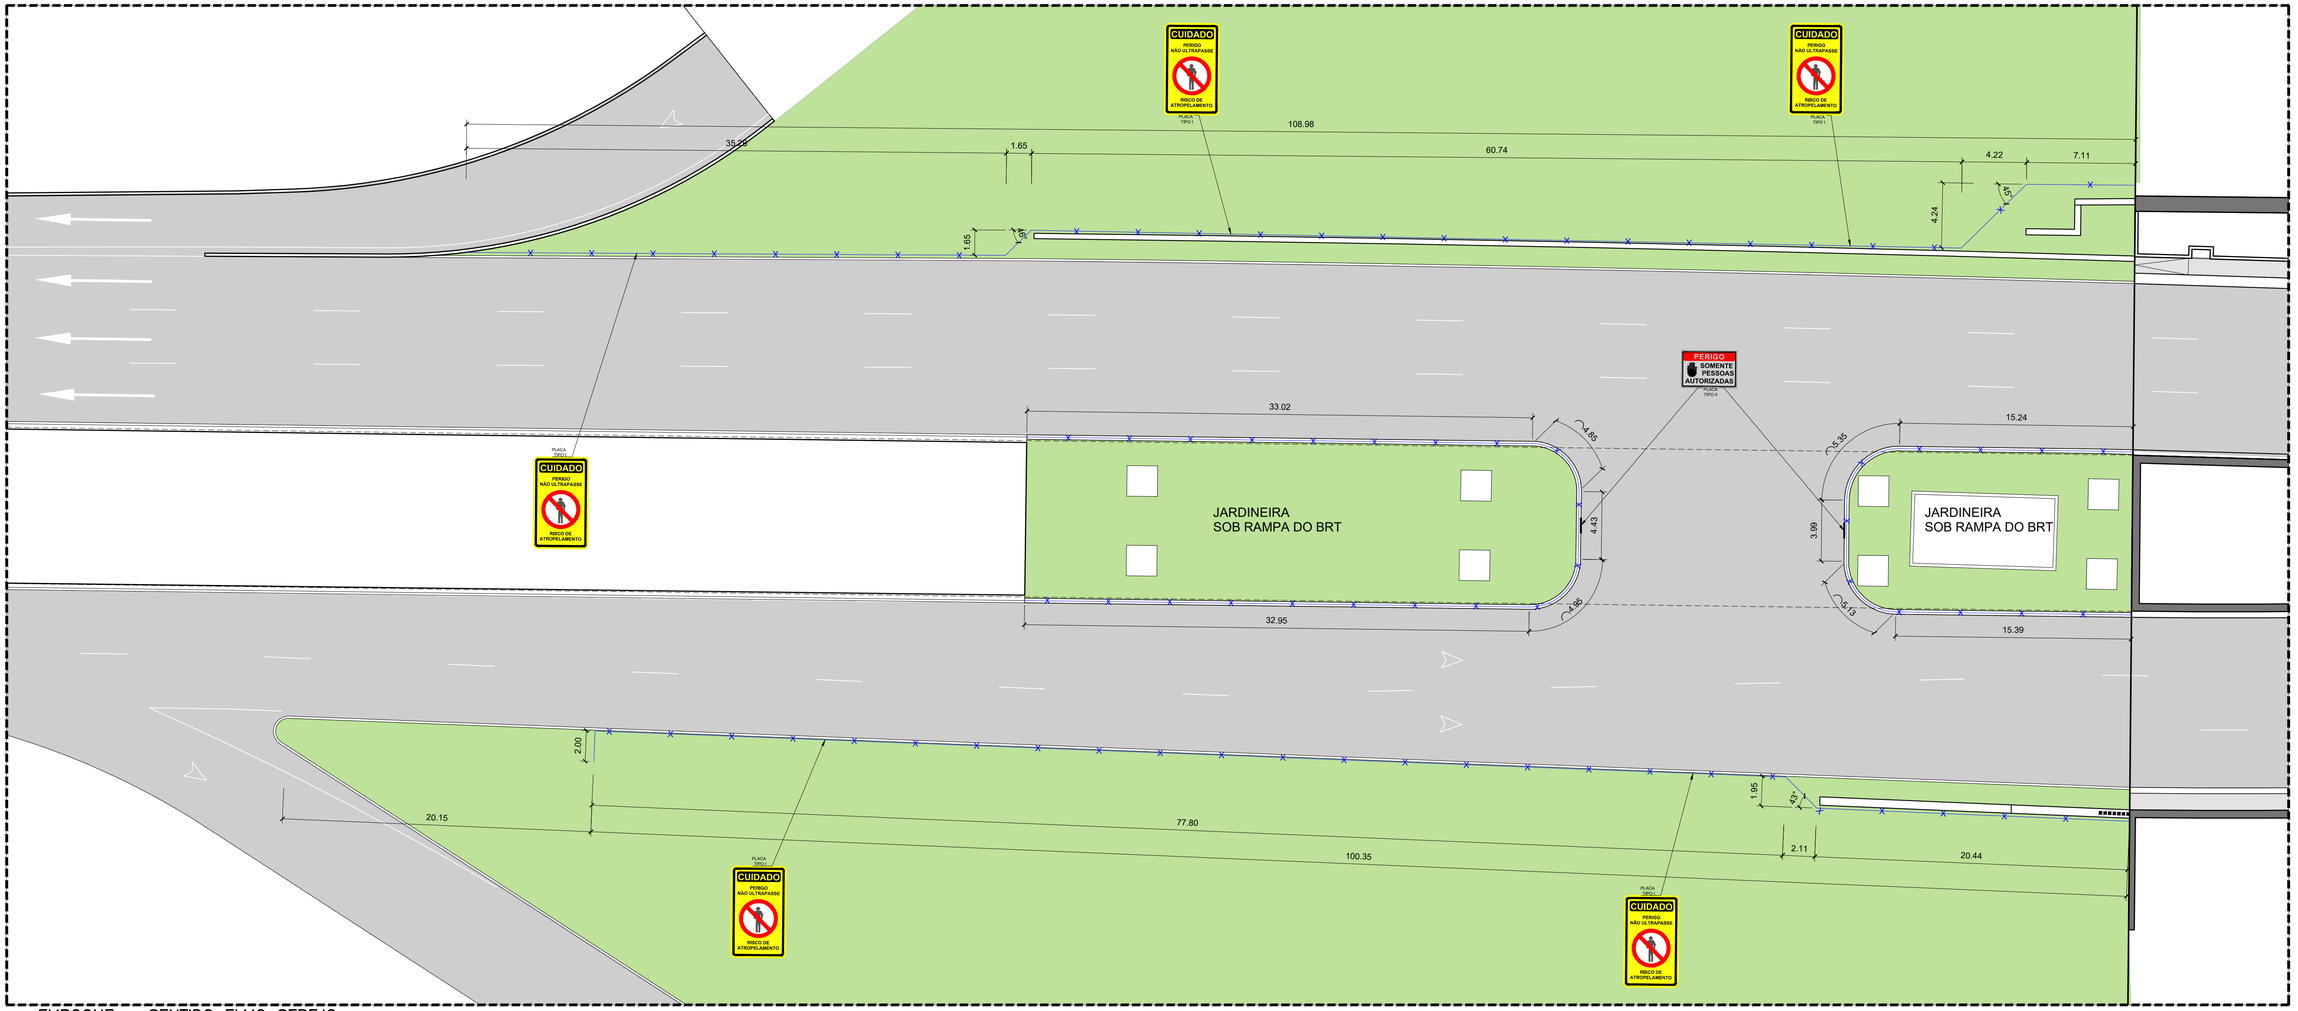

EMBOQUE – SENTIDO ELMO SEREJO
LOCALIZAÇÃO PLACAS DE ADVERTÊNCIA
ESC. 1:200

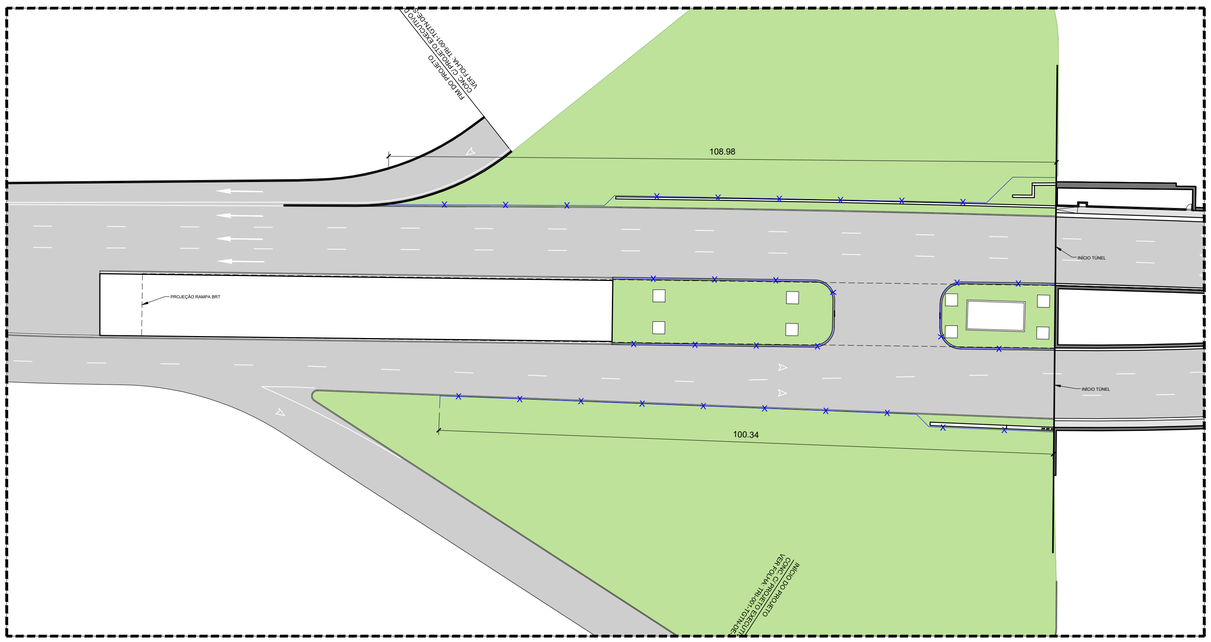

EMBOQUE – SENTIDO ELMO SEREJO
ESC. 1:500

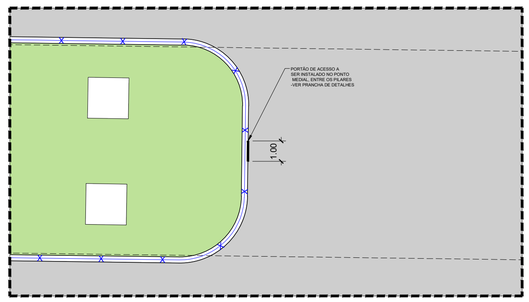

JARDINEIRA SOB RAMPA DO BRT
ESC. 1:150

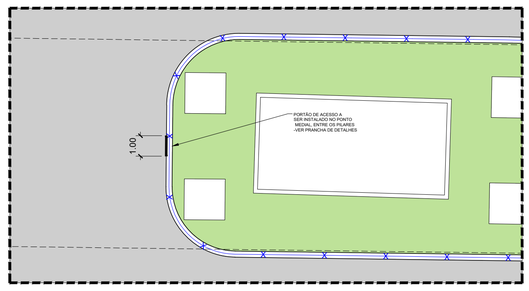

JARDINEIRA SOB RAMPA DO BRT
ESC. 1:150

LEGENDA	QUANTITATIVOS
TELA EXISTENTE	-
TELA ANTIOFUSCANTE A IMPLANTAR	118,31 m
ALAMBRADO A IMPLANTAR	257,20 m

ITEM	QUANTITATIVOS
PLACA ADVERTÊNCIA TIPO I	07 UND
PLACA ADVERTÊNCIA TIPO II	02 UND
PORTÃO DE ACESSO 1m	02 UND

SECRETARIA DE ESTADO DE OBRAS E INFRAESTRUTURA - SODF

PROJETO DE INFRAESTRUTURA

INF/2023

REGIÃO ADMINISTRATIVA DE TAGUATINGA - RA TAG
TÚNEL RODOVIÁRIO SOB AVENIDA CENTRAL DE TAGUATINGA

PLANTA GERAL	FOLHA: 02/03	ESCALA: INDICADA	DATA: JUNHO/2023	
PROJETO: EQUIPE SUPOP/SODF		REVISÃO: ANALISTA	VISTO: COORDENADOR	APROVO: CHEFE DE UNIDADE