
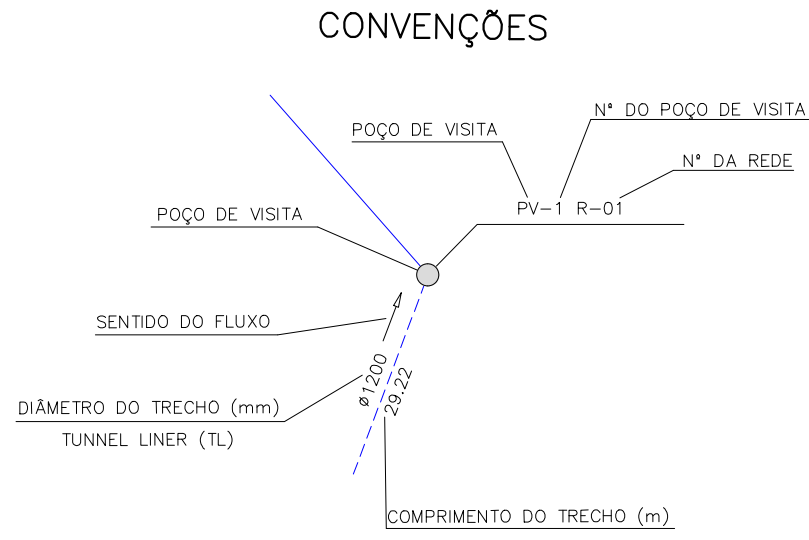


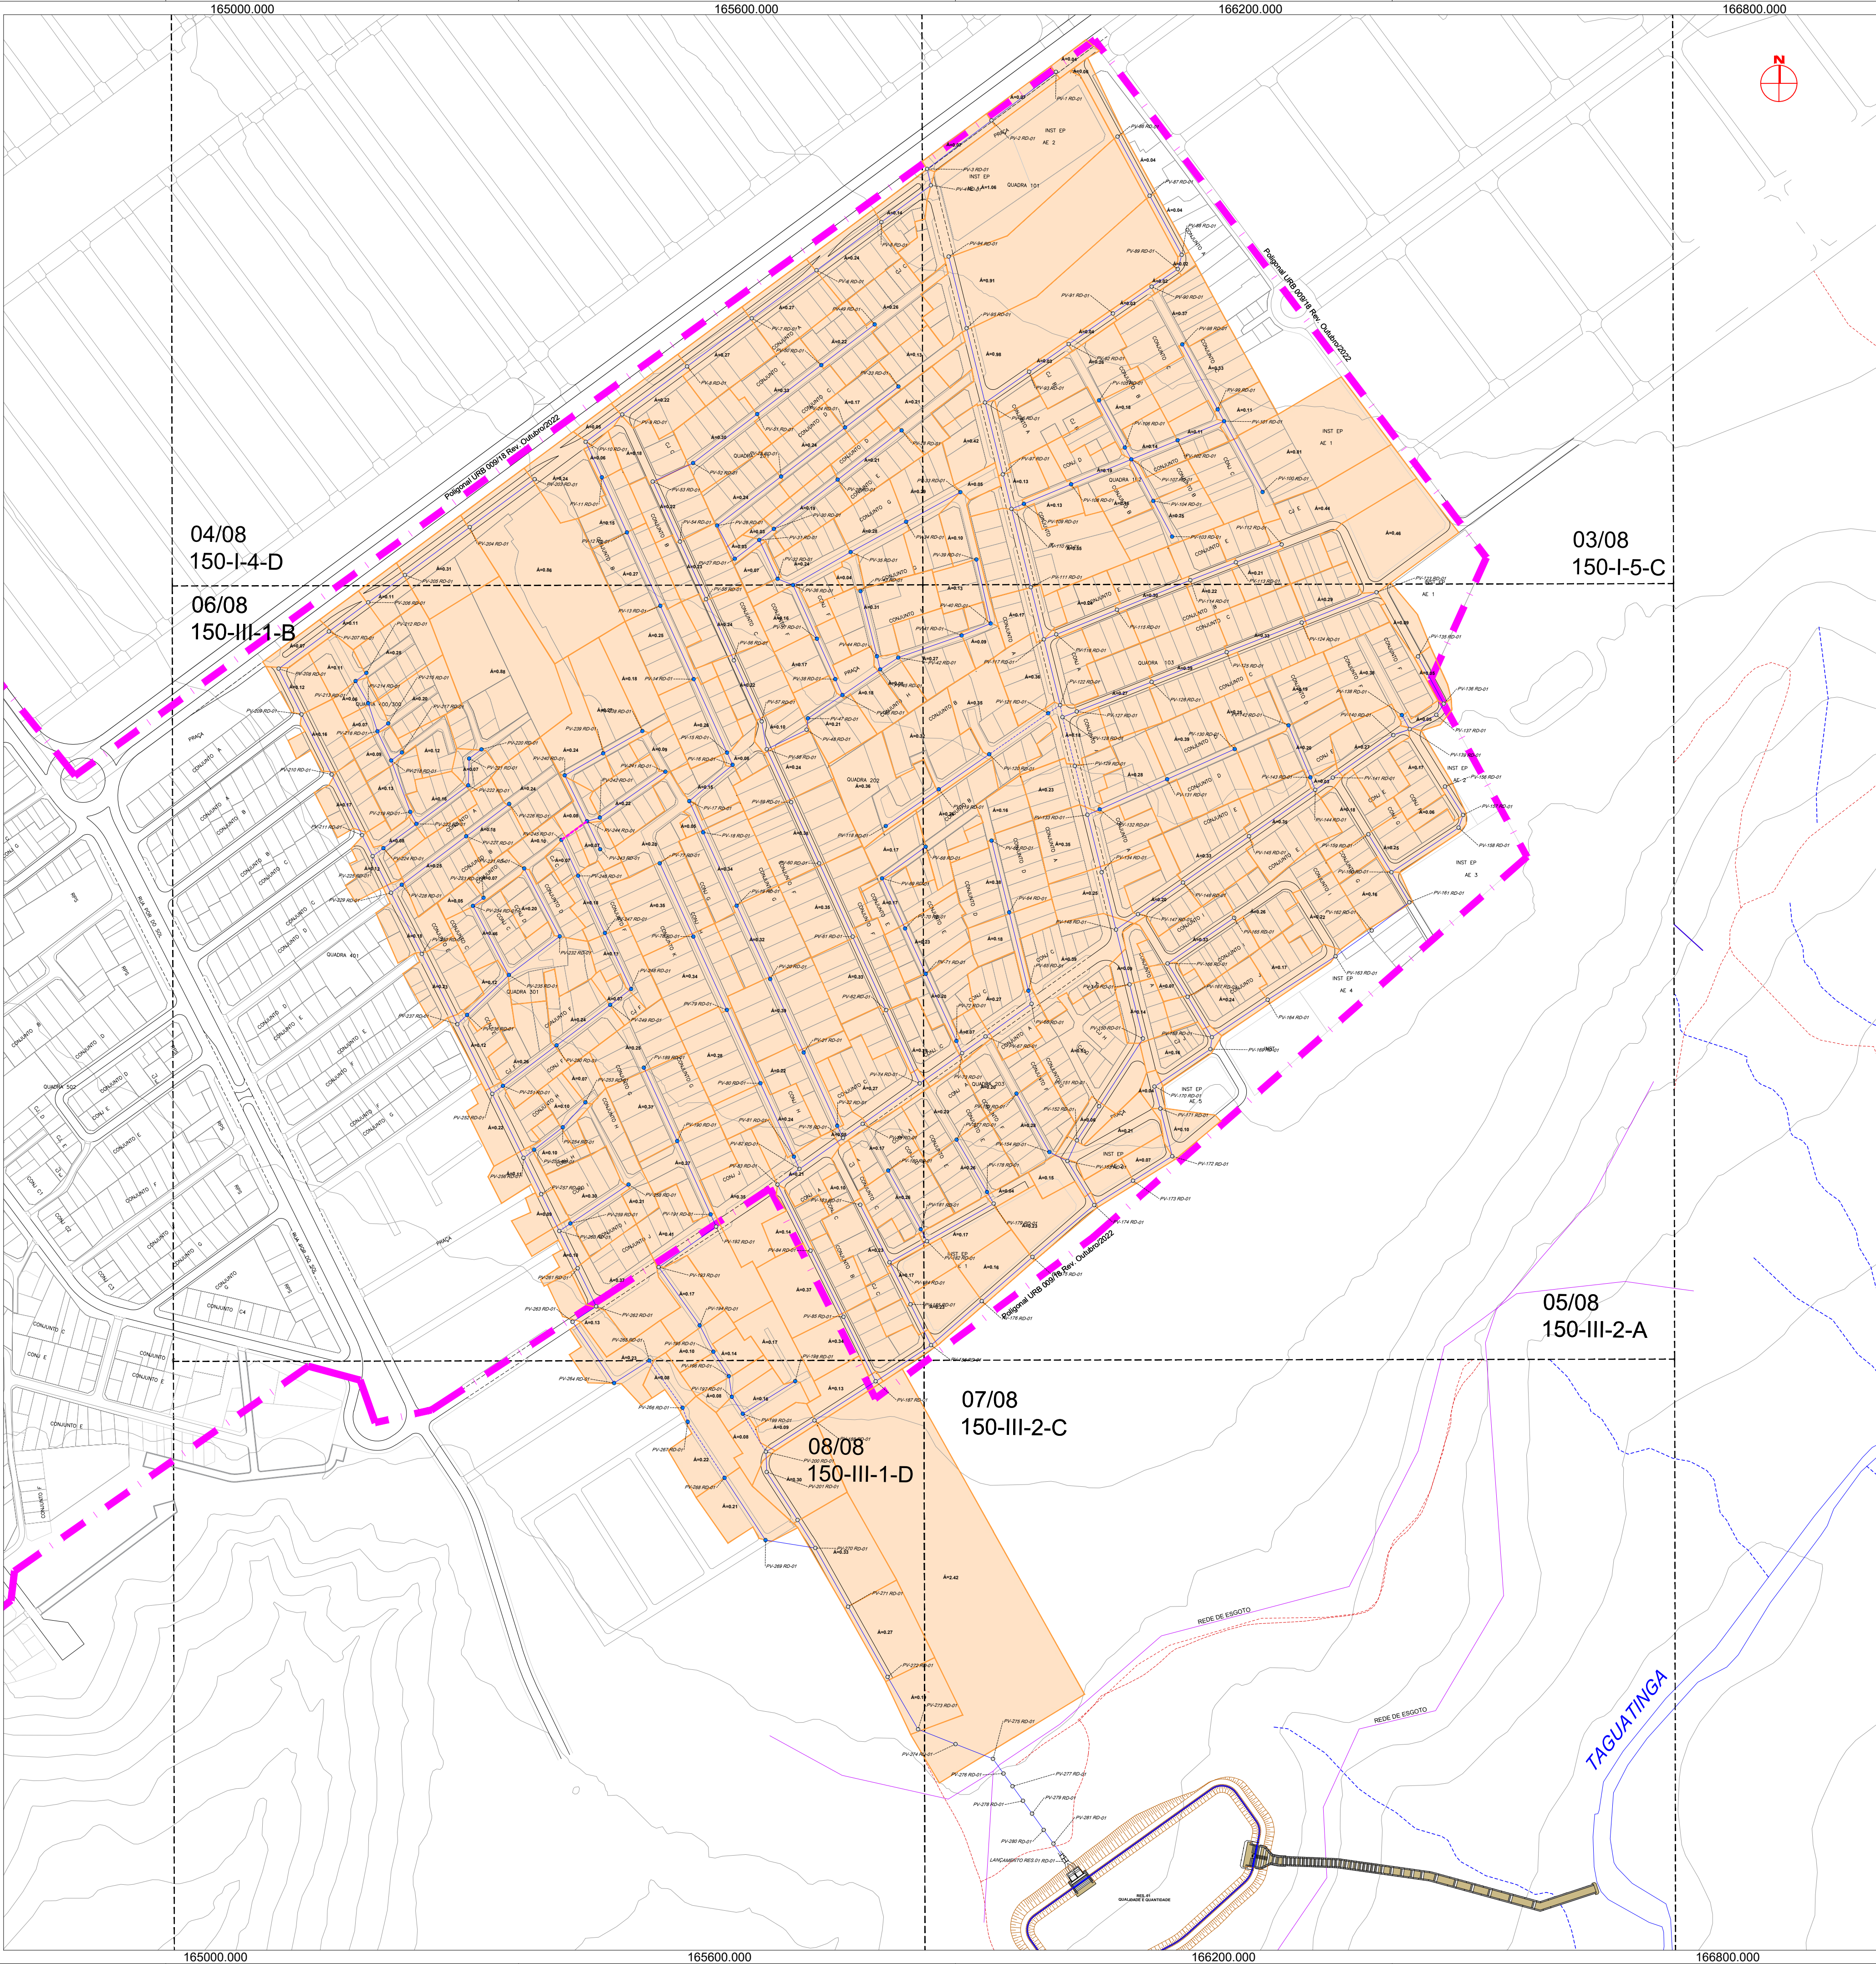

- LEGENDA
- REDE PROJETADA PELO MÉTODO CONVENCIONAL – REDES TUBULARES / GALÉRIAS PRE-MOLDADAS
 - REDE PROJETADA PELO MÉTODO NÃO DESTRUTIVO (MND) – TUNNEL LINER (TL)
 - TAMPAO COM GRELHA (SARJETÃO COM ESCOMENTO DIRETO PARA O POÇO DE VISITA)
 - ÁREA DE CONTRIBUIÇÃO

NOTAS TÉCNICAS:

1-Projeção Universal Transversa de Mercador – UTM.

2-Datum Horizontal: Sirgas 2000.

3				
2				
1		EMISSÃO INICIAL		05/2025
REVISÃO	DESCRIÇÃO		DATA	VISTO
	RT-FRANKS FONSECA CREA-TO 204751/D	RT-PAULO C. ALBUQUERQUE CAU-AB0095-3		
PROJETO EXECUTIVO DE DRENAGEM				
INF-009/18		SOL NASCENTE/PÔR DO SOL-RA XXXII – RA-SOL 1ª ETAPA – SUB-BACIA 01 DRENAGEM PLUVIAL – GERAL DE CONTRIBUIÇÃO		
PLANTA GERAL	FOLHA: 02/08	ESCALA: 1:2500	DATA: MAIO/2025	Ver MDE
PROJETO: A&T	DETALHAMENTO: A&T	REVISÃO:	VISTO:	APPROVO: NOVACAP
ARTICULAÇÃO DAS FOLHAS				
SOL NASCENTE – PÔR DO SOL – RA XXXII		Kr = 1,0008464		