
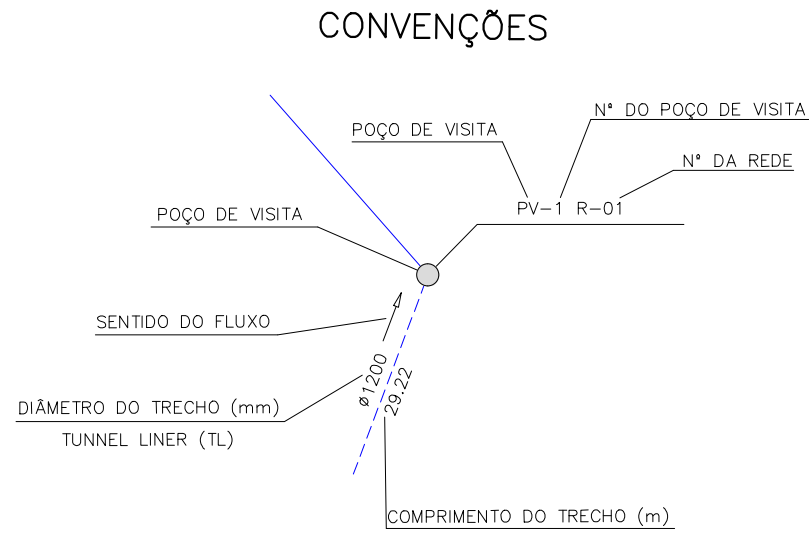


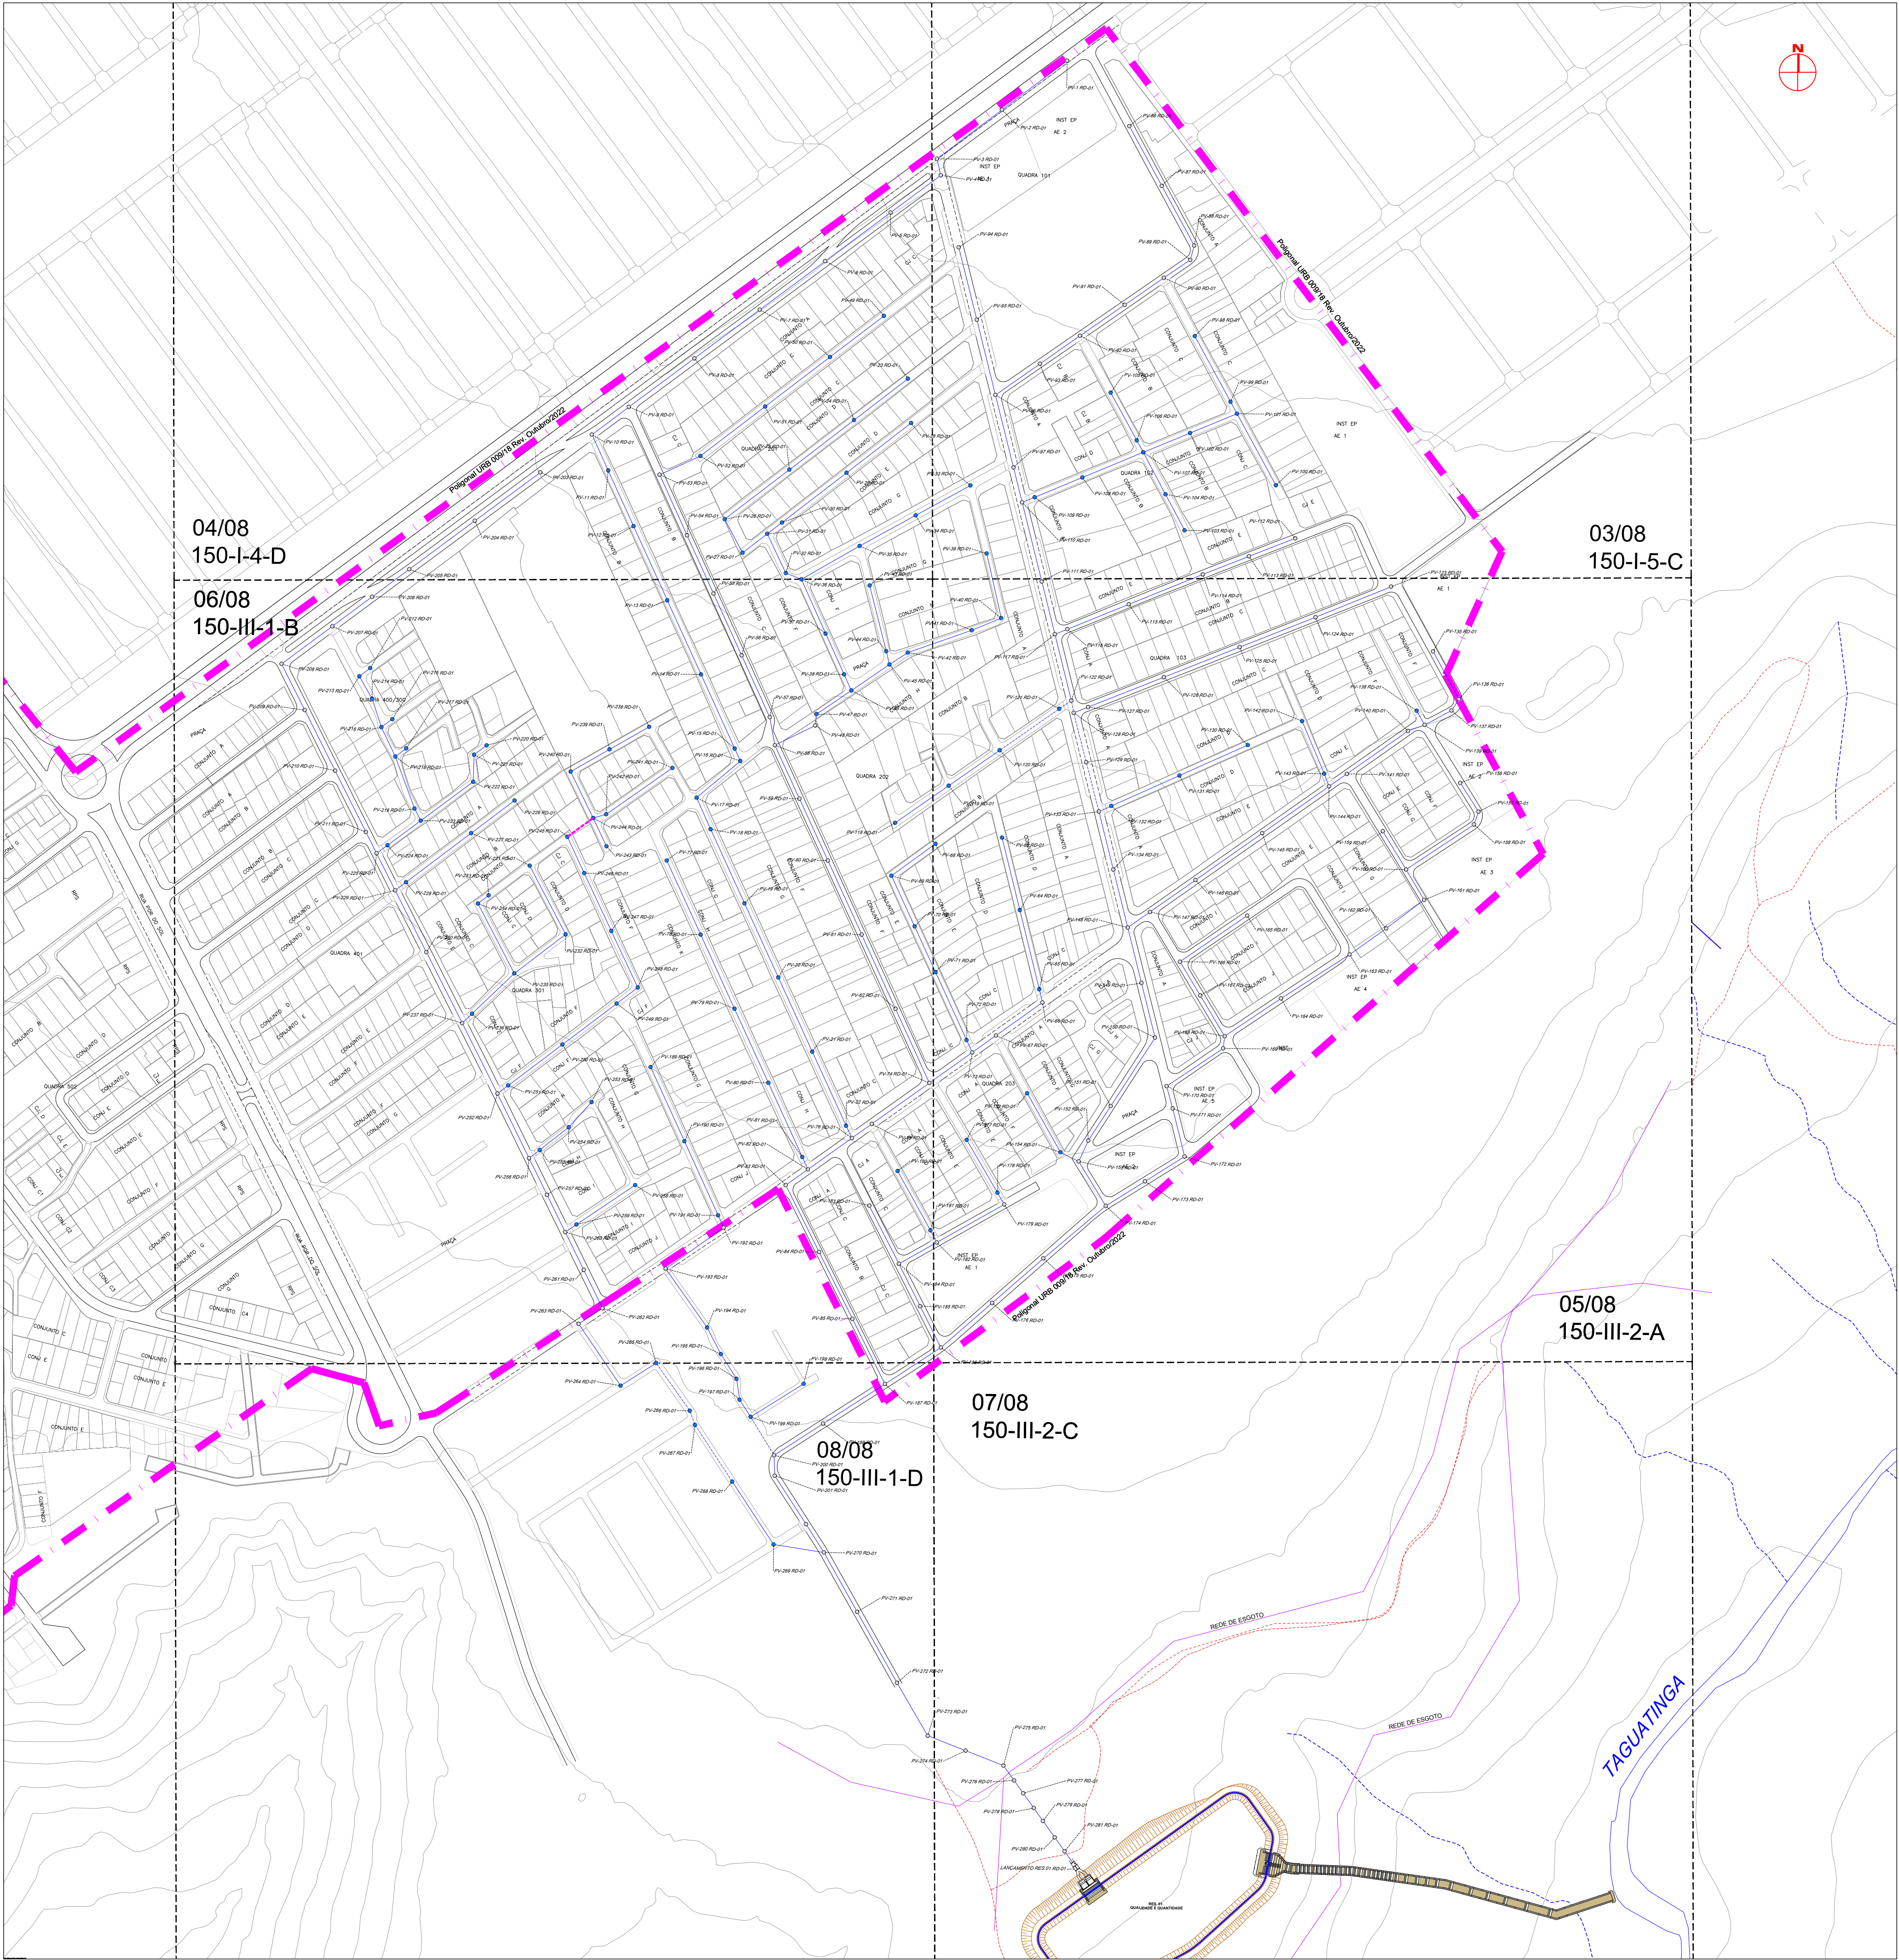


- LEGENDA
- REDE PROJETADA PELO MÉTODO CONVENCIONAL – REDES TUBULARES / GALERIAS PRE-MOLDADAS
 - REDE PROJETADA PELO MÉTODO NÃO DESTRUTIVO (MND) – TUNNEL LINER (TL)
 - TAMPAO COM GRELHA (SARJETÃO COM ESCOMENTO DIRETO PARA O POÇO DE VISITA)

NOTAS TÉCNICAS:


1-Projeção Universal Transversa de Mercador – UTM.

2-Datum Horizontal: Sirgas 2000.

3				
2				
1		EMIÇÃO INICIAL	05/2025	
REVISÃO	DESCRIÇÃO	DATA	VISTO	
A&T	RT-FRANKS FONSECA CREA-TO 204751/D	RT-PAULO C. ALBUQUERQUE CAU-AB0095-3		
PROJETO EXECUTIVO DE DRENAGEM				
INF-009/18		SOL NASCENTE/PÔR DO SOL-RA XXXII – RA-SOL 1ª ETAPA – SUB-BACIA 01 DRENAGEM PLUVIAL – GERAL DE DRENAGEM		
PLANTA GERAL	FOLHA: 01/08	ESCALA: 1:2500	DATA: MAIO/2025	Ver MDE
PROJETO:	DETALHAMENTO:	REVISÃO:	VISTO:	APROVO:
A&T	A&T			NOVACAP

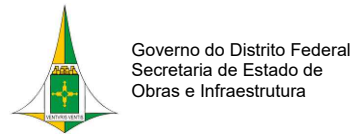

ARTICULAÇÃO DAS FOLHAS

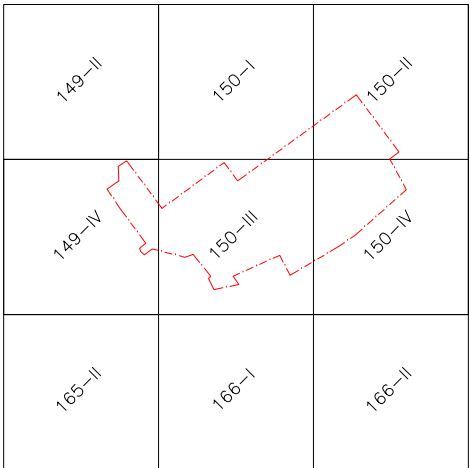

SOL NASCENTE – PÔR DO SOL – RA XXXII

Kr = 1,0008464