



EMBOQUE – SENTIDO EPTG  
LOCALIZAÇÃO PLACAS DE ADVERTÊNCIA  
ESC. 1:500

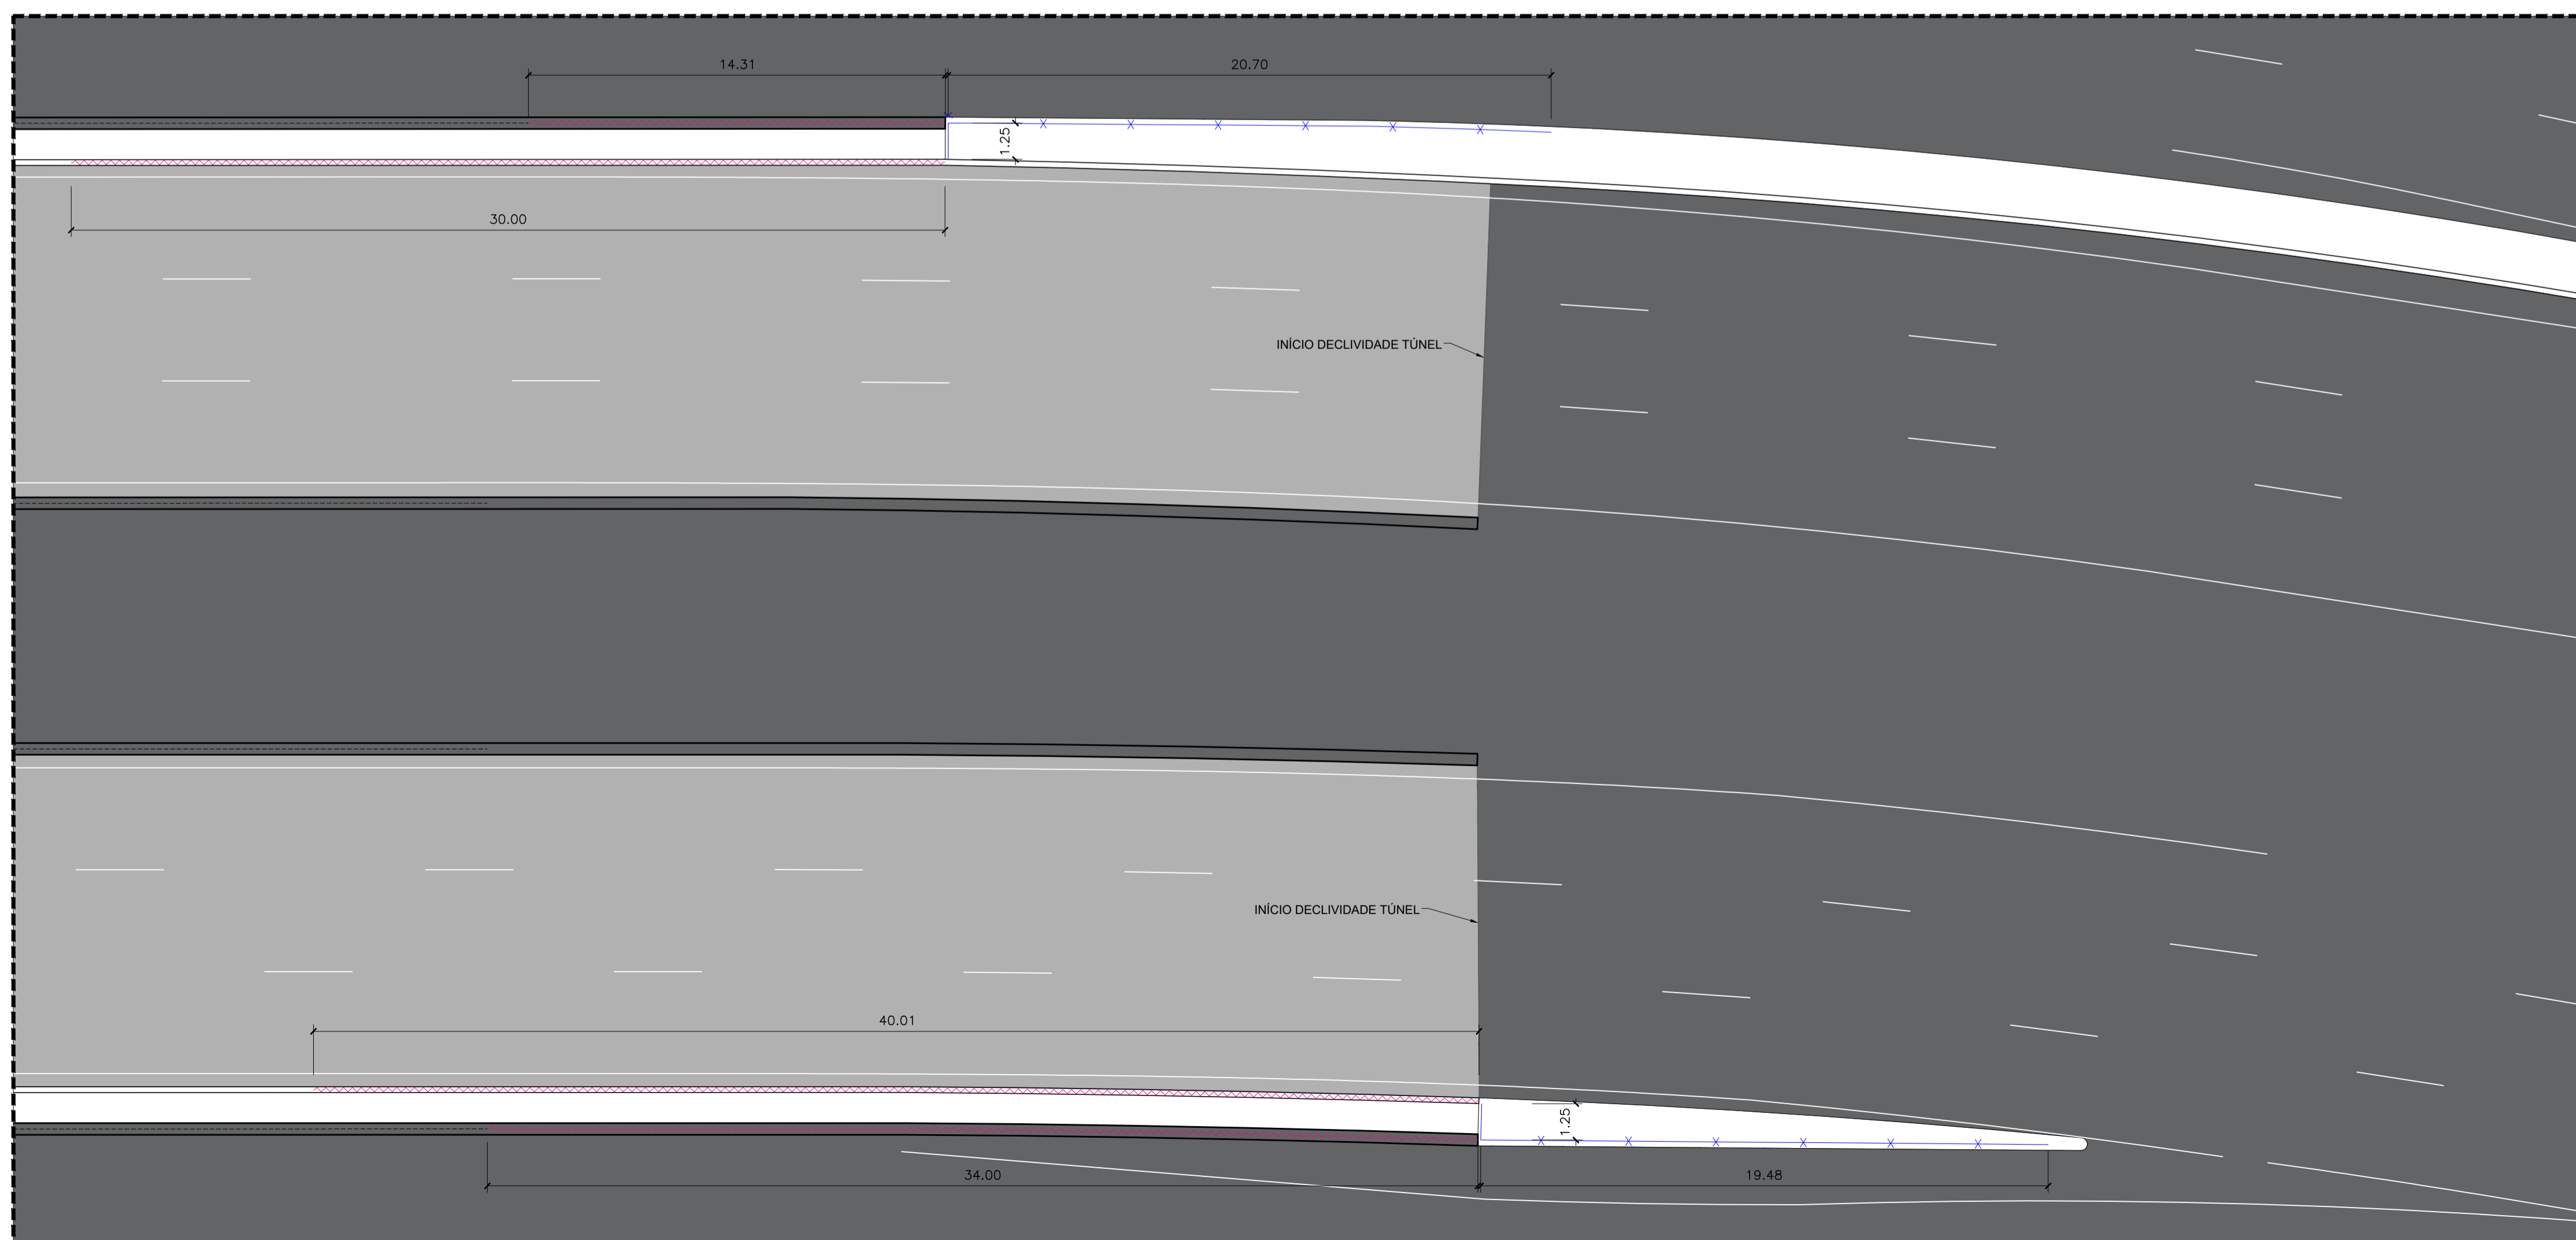

EMBOQUE – SENTIDO EPTG  
ESC. 1:150

LEGENDA	QUANTITATIVOS	
-----	TELA EXISTENTE	-
-----	TELA ANTIOFUSCANTE A IMPLANTAR	118,31 m
-----	ALAMBRADO A IMPLANTAR	257,20 m

ITEM	QUANTITATIVOS
PLACA ADVERTÊNCIA TIPO I	07 UND
PLACA ADVERTÊNCIA TIPO II	02 UND
PORTÃO DE ACESSO 1m	02 UND

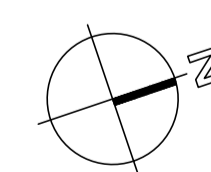

SECRETARIA DE ESTADO DE OBRAS E INFRAESTRUTURA - SODF			
PROJETO DE INFRAESTRUTURA			
INF/2023		REGIÃO ADMINISTRATIVA DE TAGUATINGA - RA TAG TÚNEL RODOVIÁRIO SOB AVENIDA CENTRAL DE TAGUATINGA	
PLANTA GERAL	FOLHA: 0103	ESCALA: INDICADA	DATA: JUNHO/2023
PROJETO: EQUIPE SUPOR/SODF	REVISÃO: ANALISTA	VISTO: COORDENADOR	APROVO: CHEFE DE UNIDADE